1-1
2.9.4.1 - 300x700

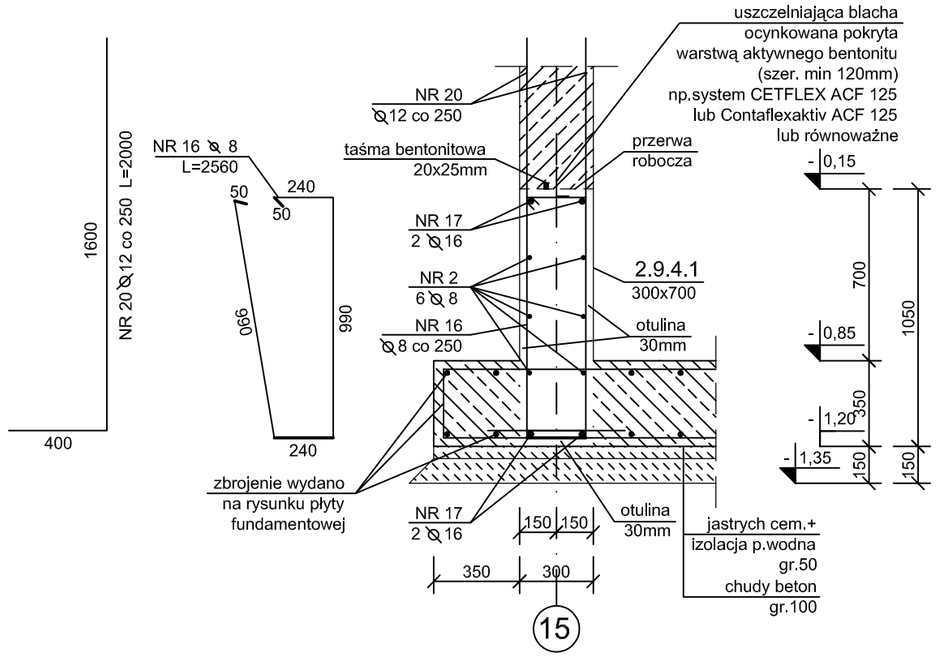

2-2
2.9.2.0.1 - 300x1180

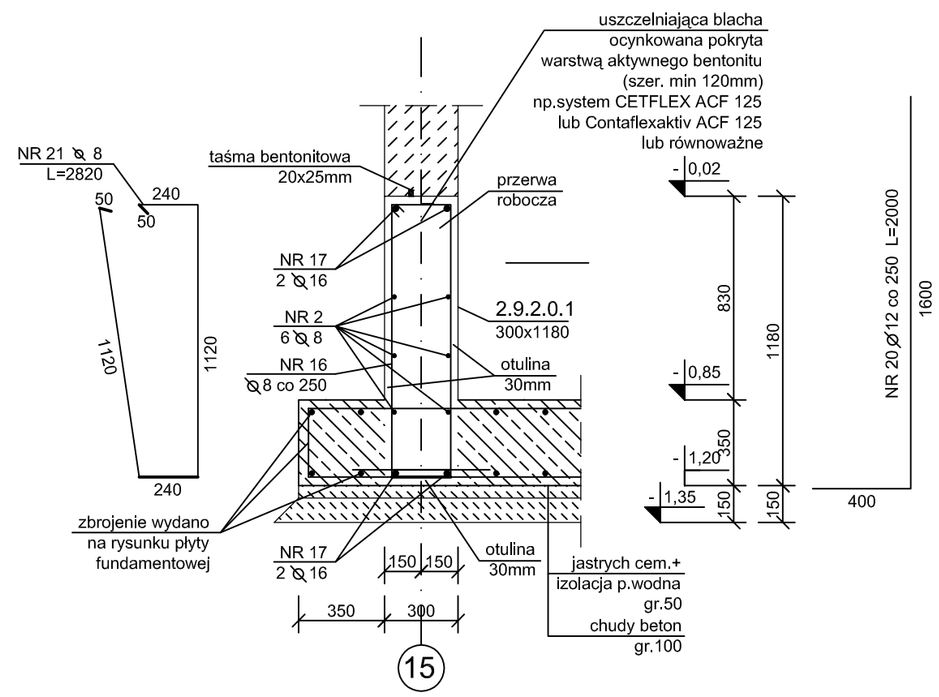

3-3
2.9.4.1 - 300x700

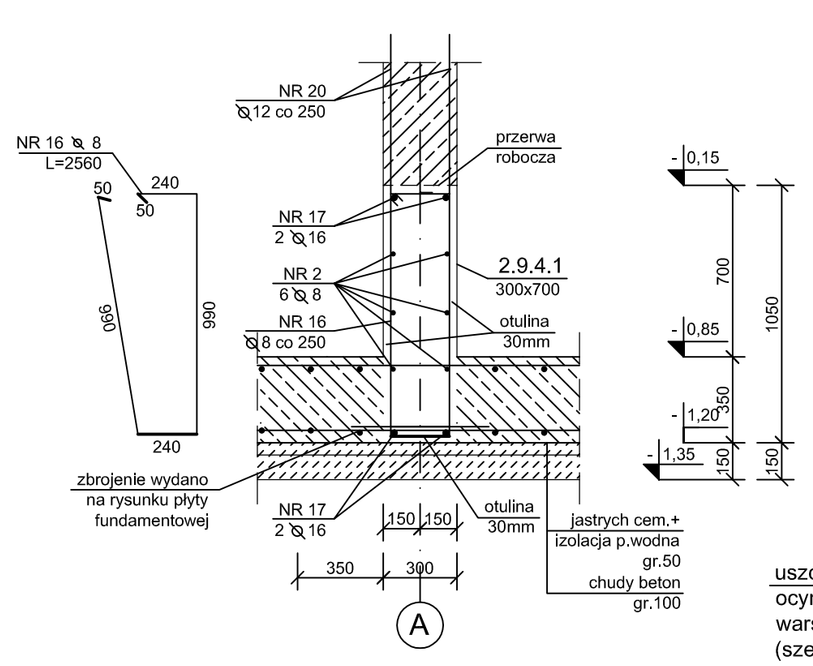

SZCZEGÓŁ PRZERWY TECHNOLOGICZNEJ
W ZEWNĘTRZNYCH RDZENIACH ŚCIAN
ŻELBETOWYCH (FUNDAMENTOWYCH)
SKALA 1:25

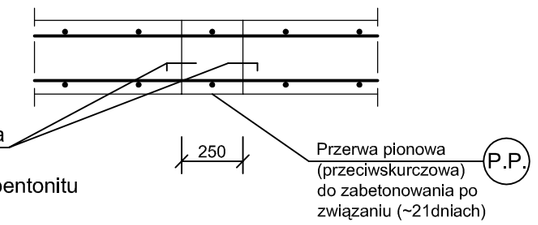

4-4
2.9.2.0.2 - 300x1180

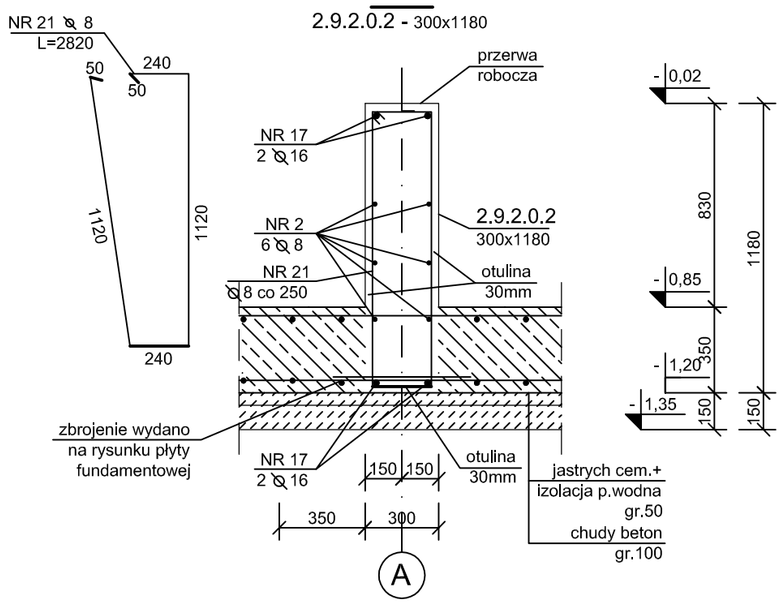

5-5
2.9.4.1 - 300x700

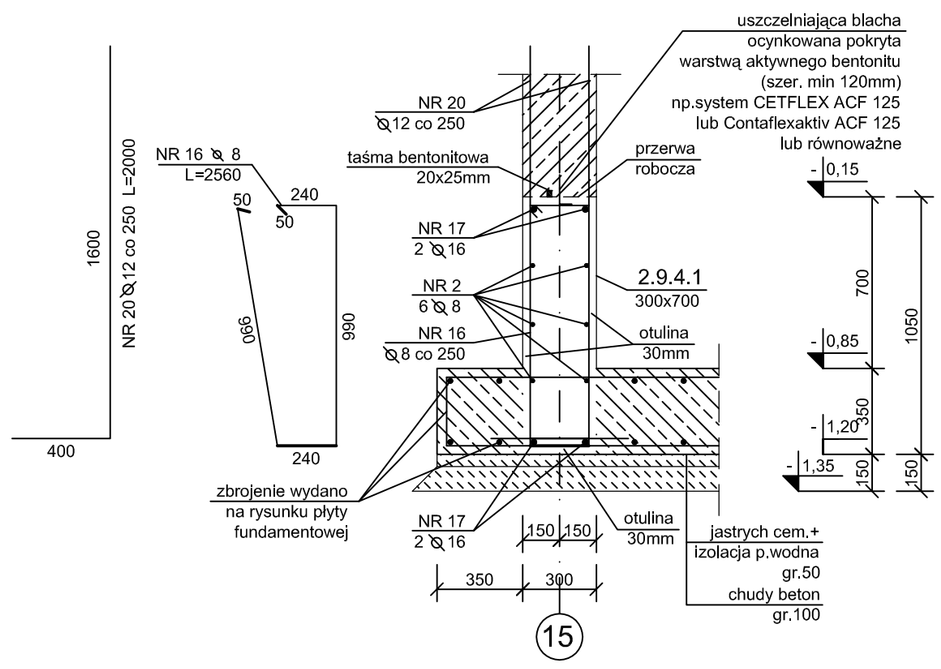

6-6
2.9.4.1 - 300x700

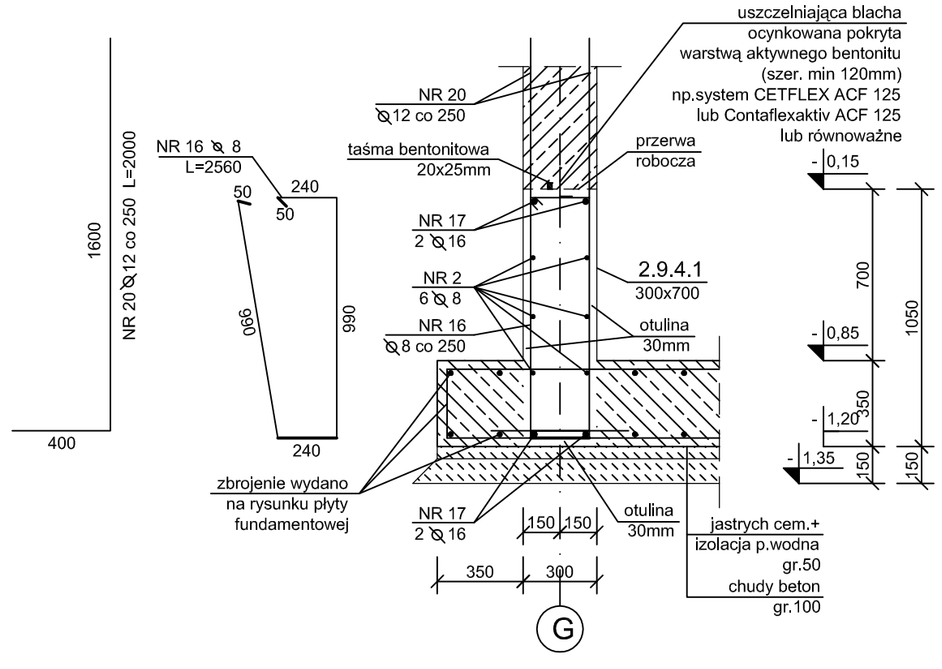

7-7
2.9.2.0.3 - 300x1180

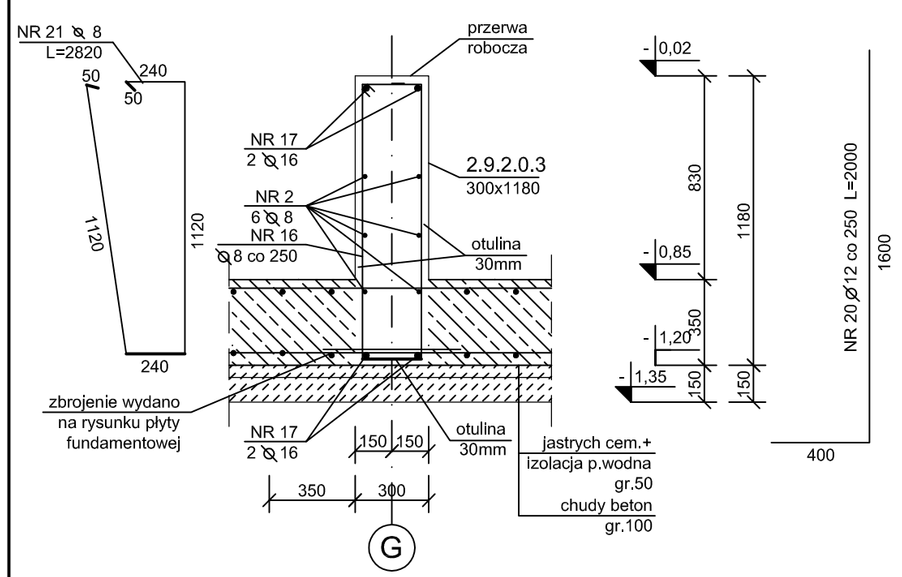

8-8
2.9.4.1 - 300x700

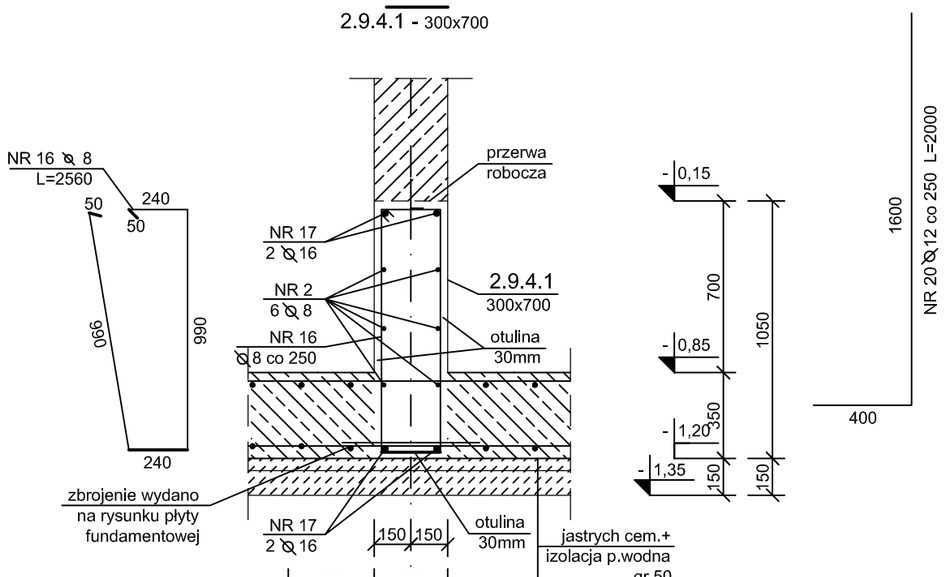

9-9
2.9.4.1 - 300x700

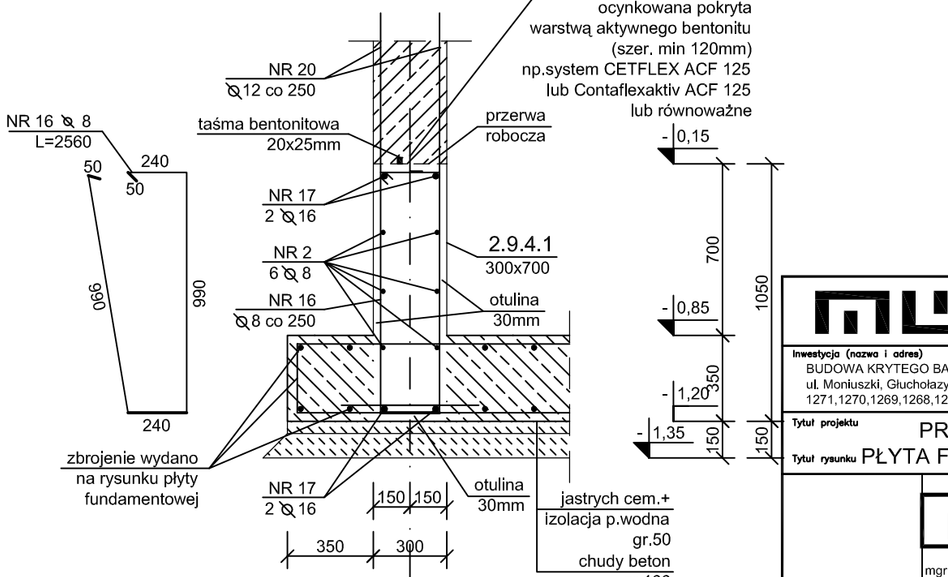

"MWM" Sp. z o.o. Sp. K. GLIWICE
Biuro Projektów ul. Grottgera 35, 44-100 Gliwice
tel/fax 032 279 05 48 e-mail: biuro@mwm.pl

Inwestycja (nazwa i adres)
BUDOWA KRYTEGO BASENU W GŁUCHOŁAZACH,
ul. Monluszki, Głuchołazy, działki nr 1273,1233/1,1275,1246/2,
1271,1270,1269,1268,1234/8,1246/3,1272 obręb Głuchołazy

Inwestor (nazwa i adres)
GMINA GŁUCHOŁAZY
UL. RYNEK 15, 48-340 GŁUCHOŁAZY

Tytuł projektu: PROJEKT WYKONAWCZY KONSTRUKCJI - ZADANIE IV

Tytuł rysunku: PŁYTA FUNDAMENTOWA - RDZENIE ŚCIAN FUNDAMENTOWYCH

Oznaczenie projektu					Kolejny nr rysunku		Data	Skala
Nr zlecenia/KT	Stadium	Branża	Nr kolejny	Arkusz	Zmiana			
KT-284	PW	KO	12.3	1			06.2019	1:25
mgr inż. Michał PIECHOTA upr.bud.nr OPL/0945/POOK/13			mgr inż. Michał Piechota tech. bud. Grzegorz Łuszczyński					
Autor/Projektant			Opracował				Sprawdzający	

WŁAŚCICIELEM PRAW DO NINIEJSZEGO RYSUNKU JEST PRZEDSIĘBIORSTWO "MWM" Sp. z o.o. Sp.K. w Gliwicach
PUBLIKOWANIE, POWIELANIE I WPROWADZANIE ZMIAN BEZ PISEMNEJ ZGODY JEST ZABRONIONE