RZUT KONSTRUKCJI WEJŚCIA 3.7
- FUNDAMENTY
SKALA 1:100

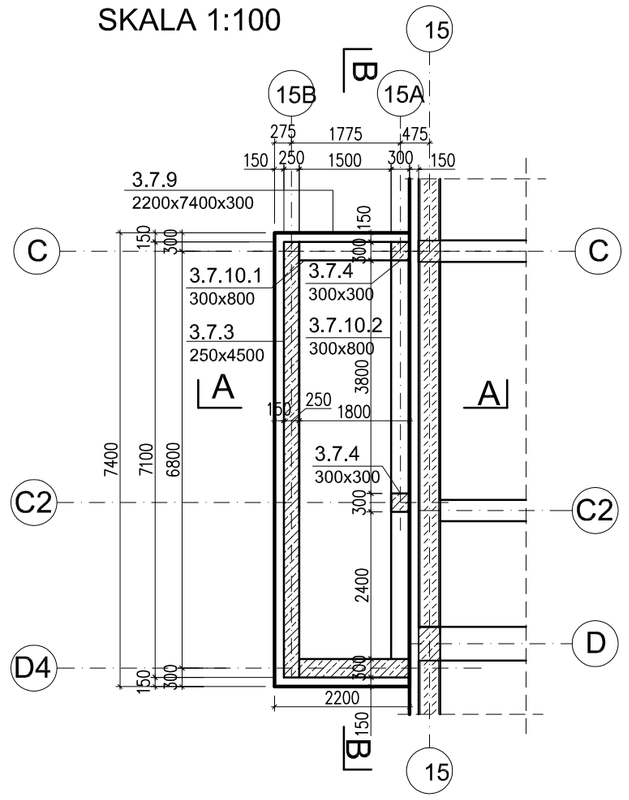

RZUT KONSTRUKCJI WEJŚCIA 3.7
SKALA 1:100

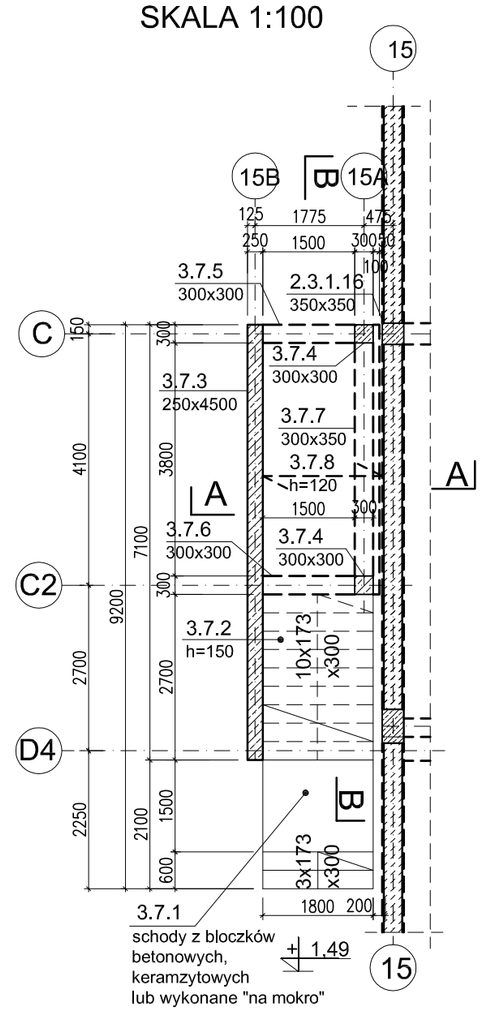

A-A
1:50

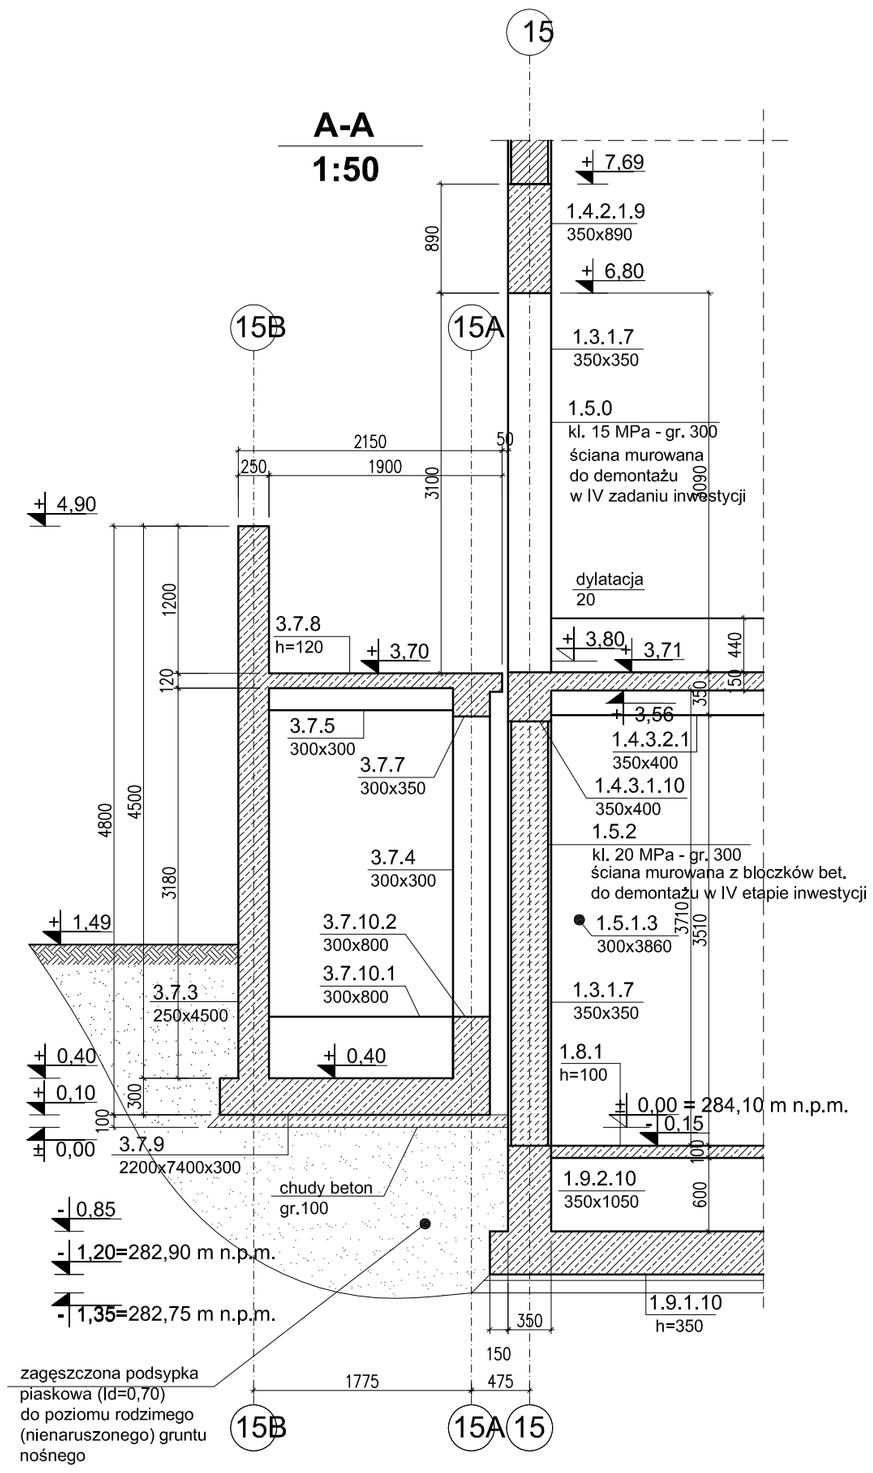

B-B
1:50

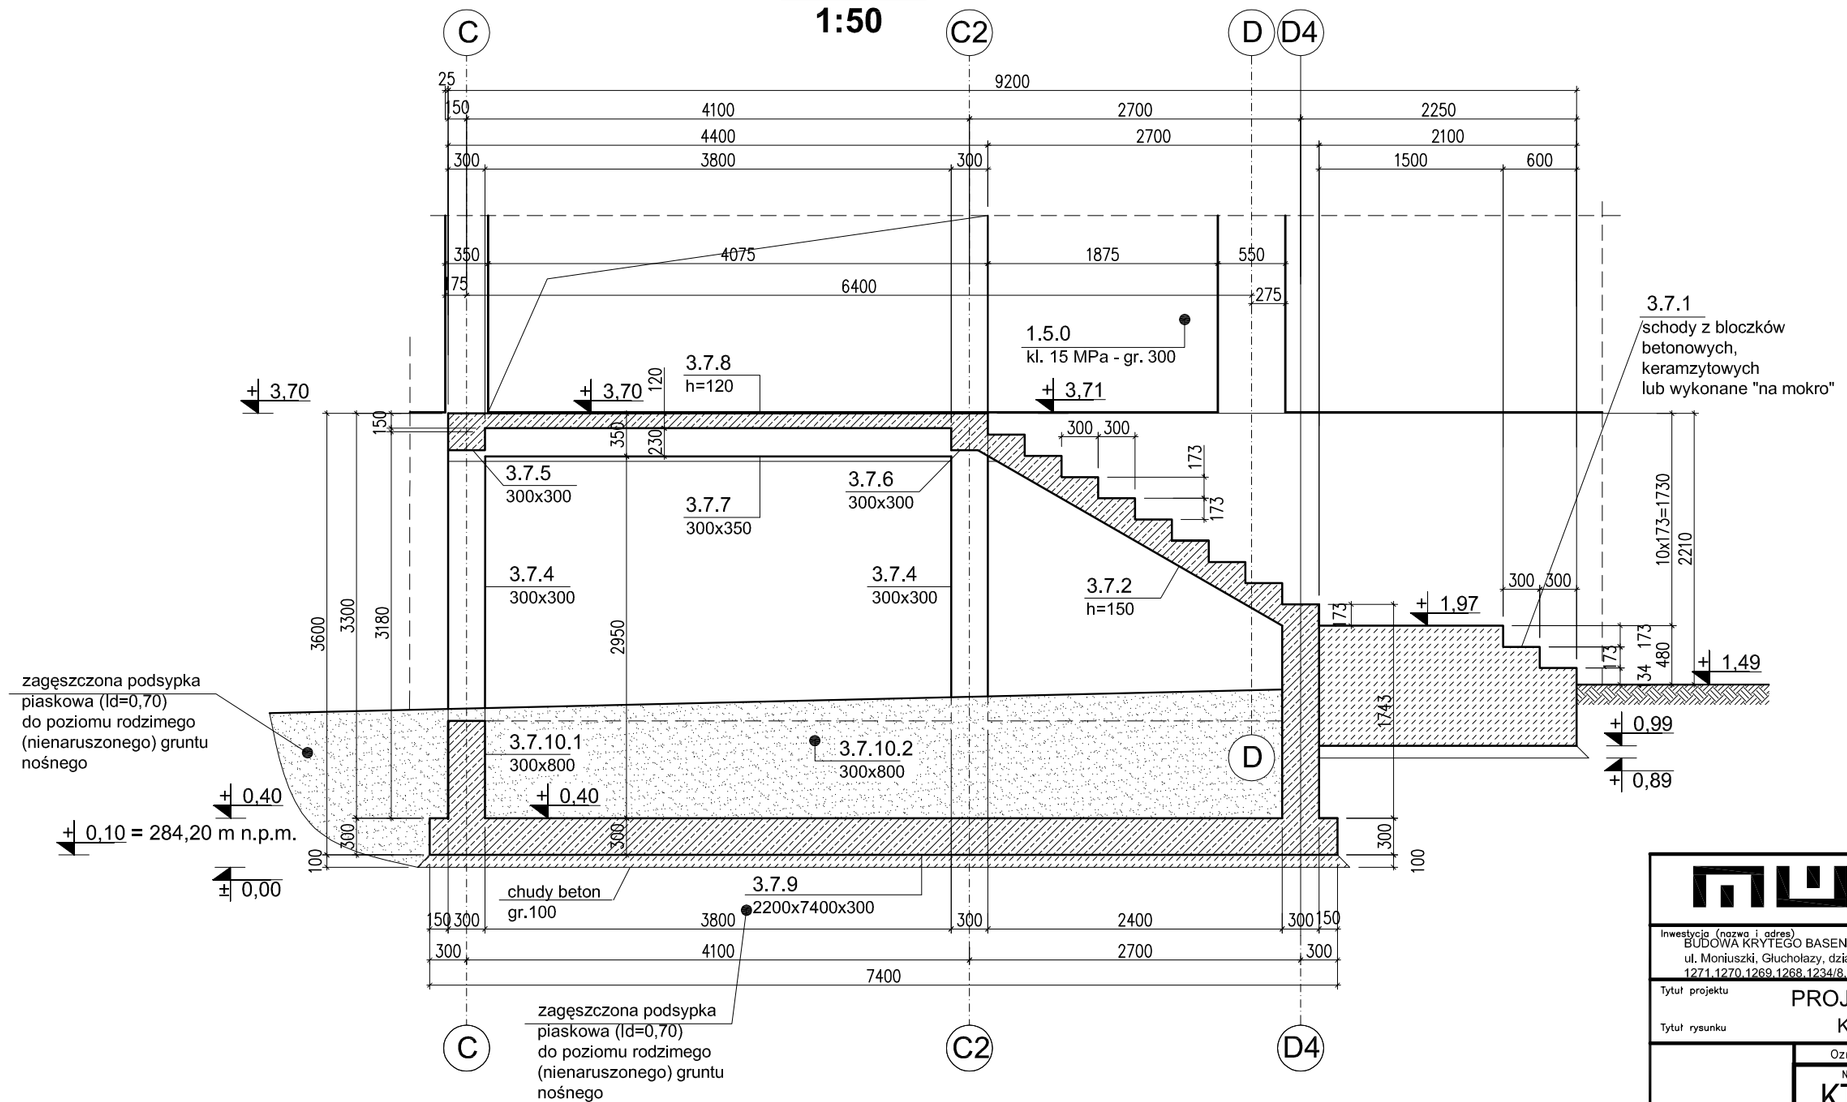

Powierzchnie stykające się gruntem pokryć powłoką bitumiczną

BETON B 25(C20/25)
STAL A-IIIN (RB 500W)

	"MWM" Sp. z o.o. Sp. K. GLIWICE Biuro Projektów ul. Grottgera 35, 44-100 Gliwice tel/fax 032 279 05 48 e-mail: biuro@mwm.pl
Inwestycja (nazwa i adres) BUDOWA KRYTEGO BASENU W GŁUCHOŁAZACH, ul. Moniuszki, Głuchołazy, działki nr 1273,1233/1,1275,1246/2, 1271,1270,1269,1268,1234/8,1246/3,1272 obręb Głuchołazy	Inwestor (nazwa i adres) GMINA GLUCHOŁAZY, UL.RYNEK 15, 48-340 GŁUCHOŁAZY
Tytuł projektu	PROJEKT WYKONAWCZY KONSTRUKCJI - ZADANIE IV
Tytuł rysunku	KONSTRUKCJA WEJŚCIA 3.7 - RYS. SZALUNKOWY

Oznaczenie projektu			Kolejny nr rysunku			Data	Skala
Nr zlecenia/KT	Stadium	Branża	Nr kolejny	Arkusz	Zmiana		
KT-284	PW		19	1		06.2019	1:100,1:50

Autor/Projektant	Opracował	Sprawdzający
mgr inż. Michał PIECHOTA upr.bud.nr OPL/0945/POOK/13	Grzegorz Łuszczyński mgr inż. Michał Płechota	

WŁAŚCICIELEM PRAW DO NINIEJSZEGO RYSUNKU JEST PRZEDSIĘBIORSTWO "MWM" Sp. z o.o. Sp.K. w Gliwicach
PUBLIKOWANIE, POWIELANIE I WPROWADZANIE ZMIAN BEZ PISEMNEJ ZGODY JEST ZABRONIONE