


RZUT KONSTRUKCJI WSPORCZEJ NIECKI BASENOWEJ 2.6.1  
SKALA 1:100

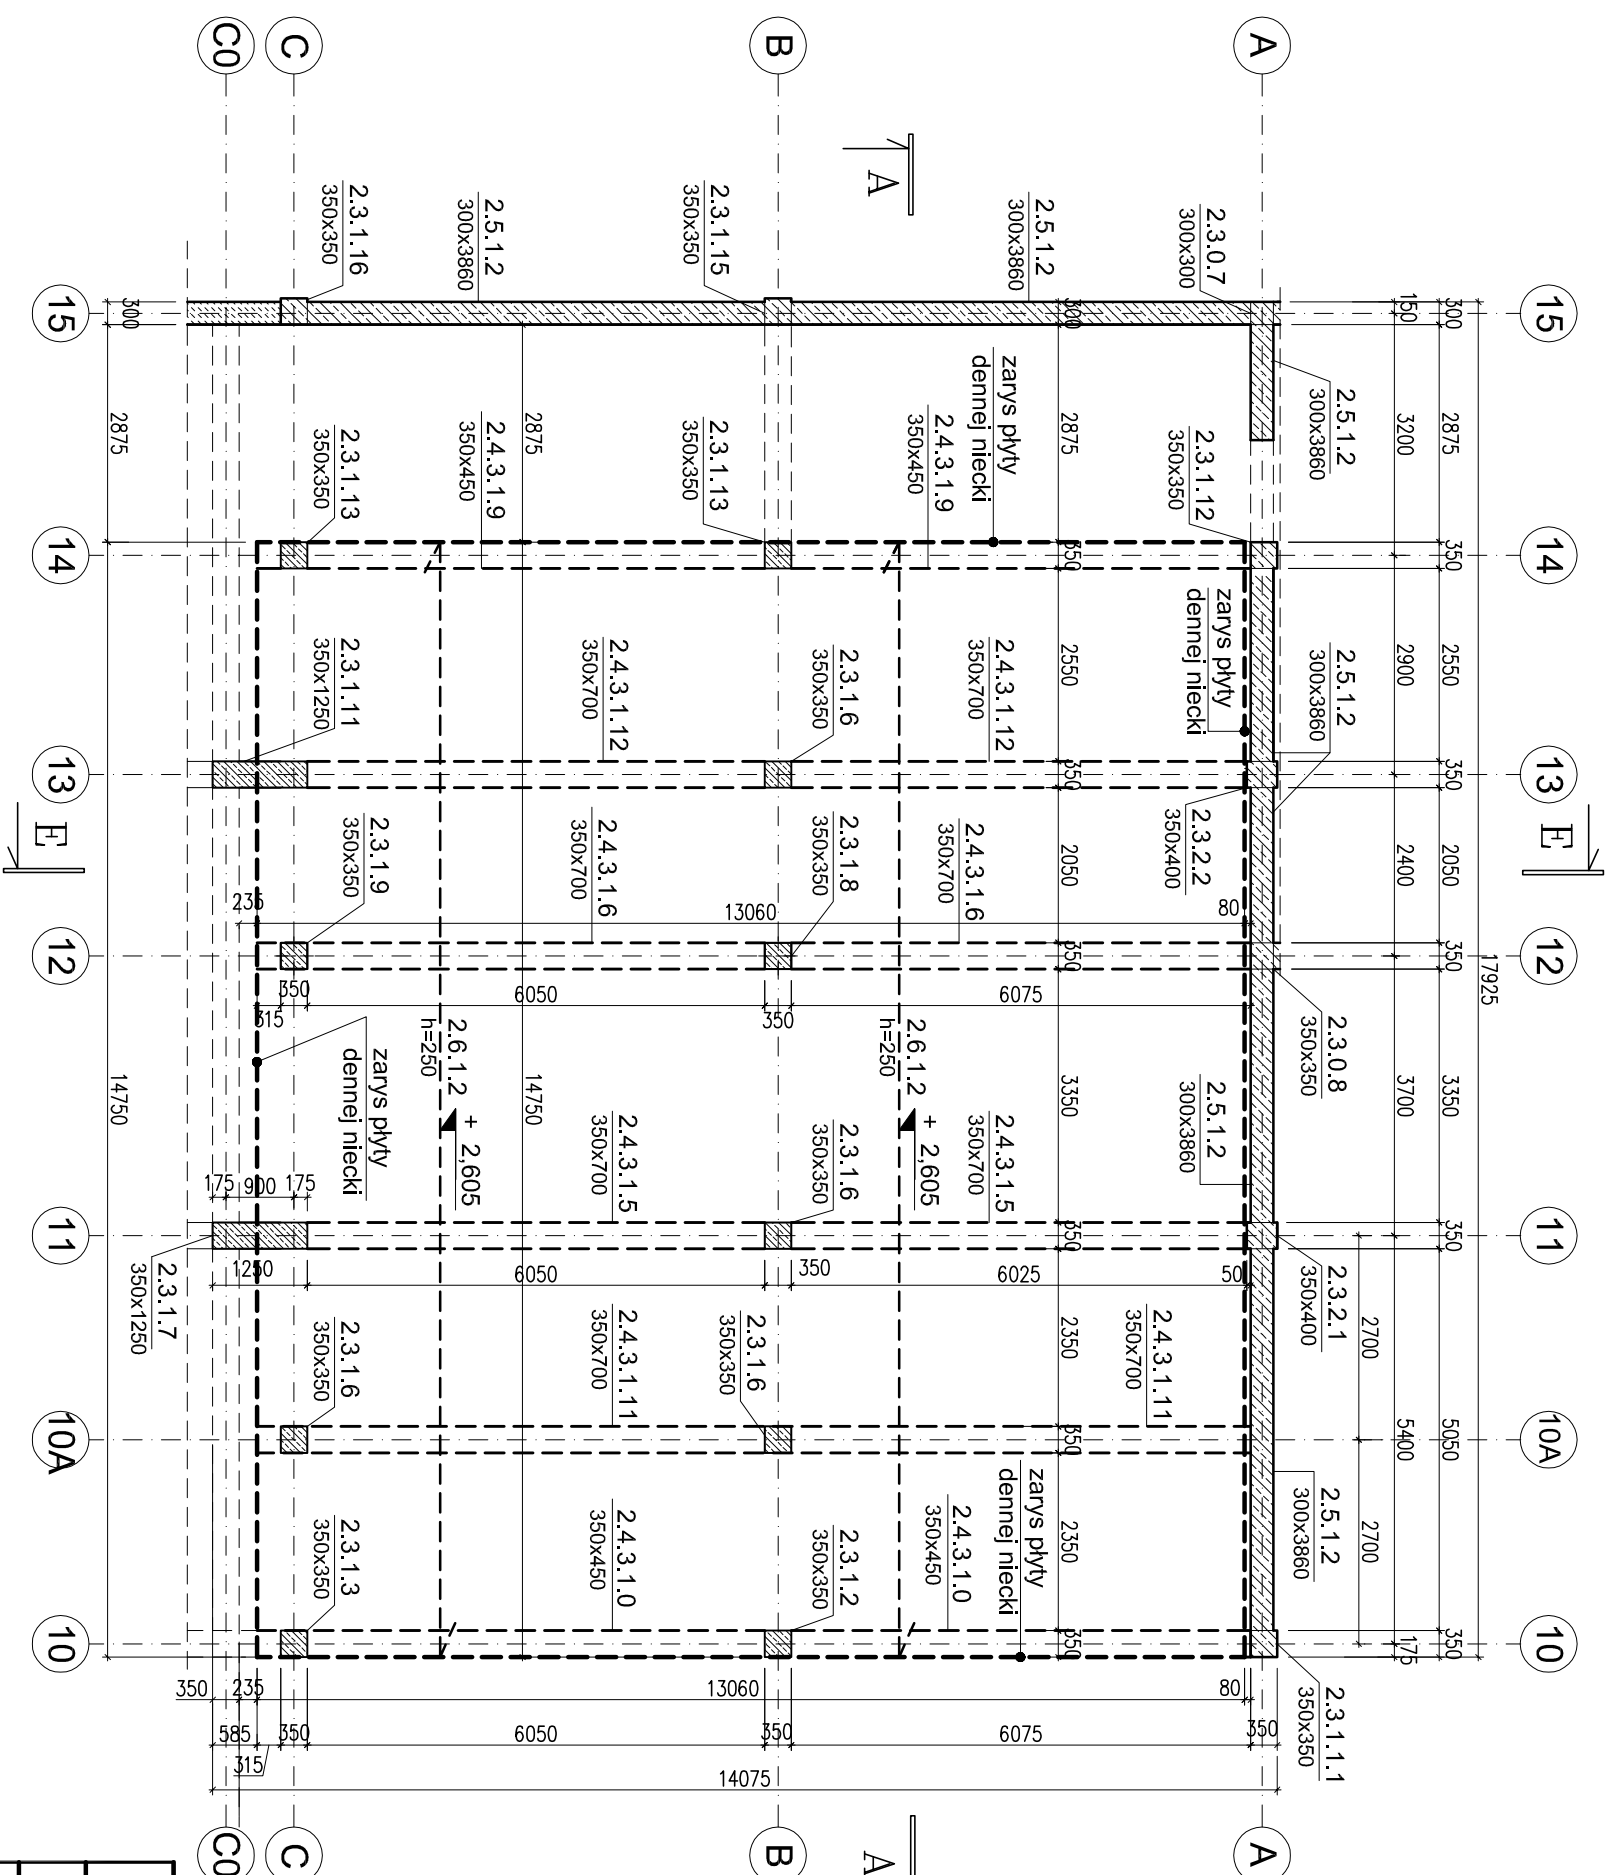

BETON B 25(C20/25)  
BETON B 37(C30/37) W8  
STAL A-IIIN (RB 500W)



"MMW" Sp. z o.o. Sp. K. GLIWICE  
Biuro Projektów ul. Grottigera 35, 44-100 Gliwice  
tel/fax 032 279 05 48 e-mail: biuro@mmw.pl

Investor (nazwa i adres): GMINA GLUCHOŁAZY, UL. RYNEK 15, 48-340 GLUCHOŁAZY  
Inwestycja (nazwa i adres): BUDOWA KRYTEGO BASENU W GLUCHOŁAZACH, ul. Młodzieżki, Gliwice, działki nr 1273, 12331, 1275, 12462, 1271, 1270, 1269, 1268, 1234/8, 1246/3, 1272, obręb Gliwice/Żabki

Tytuł rysunku: RZUT KONSTRUKCJI WSPORCZEJ NIECKI BASENOWEJ 2.6.1  
Tytuł projektu: PROJEKT WYKONAWCZY KONSTRUKCJI - ZADANIE IV

Oznaczenie projektu		Kolejny nr rysunku		Data		Skala	
Nr zleceń/KT	Stadium	Brana	Nr kolejny	Arkusze	Zmiana		
KT-284	PWKO	3	1/1			062019	1:100

mgr inż. Michał PIECHOTA Upř.bud.m/ OP/0945/POOK/13	mgr inż. Michał Piechota		
--	--------------------------	--	--

Autat/Projektant	Opracował	Sprawdzający

WŁAŚCICIELEM PRAW DO NINIEJSZEGO RYSUNKU JEST PRZEDSIĘBIORSTWO "MMW" Sp. z o.o. Sp.K. w Gliwicach  
PUBLIKOWANIE, POWIELANIE I WPROWADZANIE ZMIAN BEZ PIŚMENNEJ ZGODY JEST ZABRONIONE