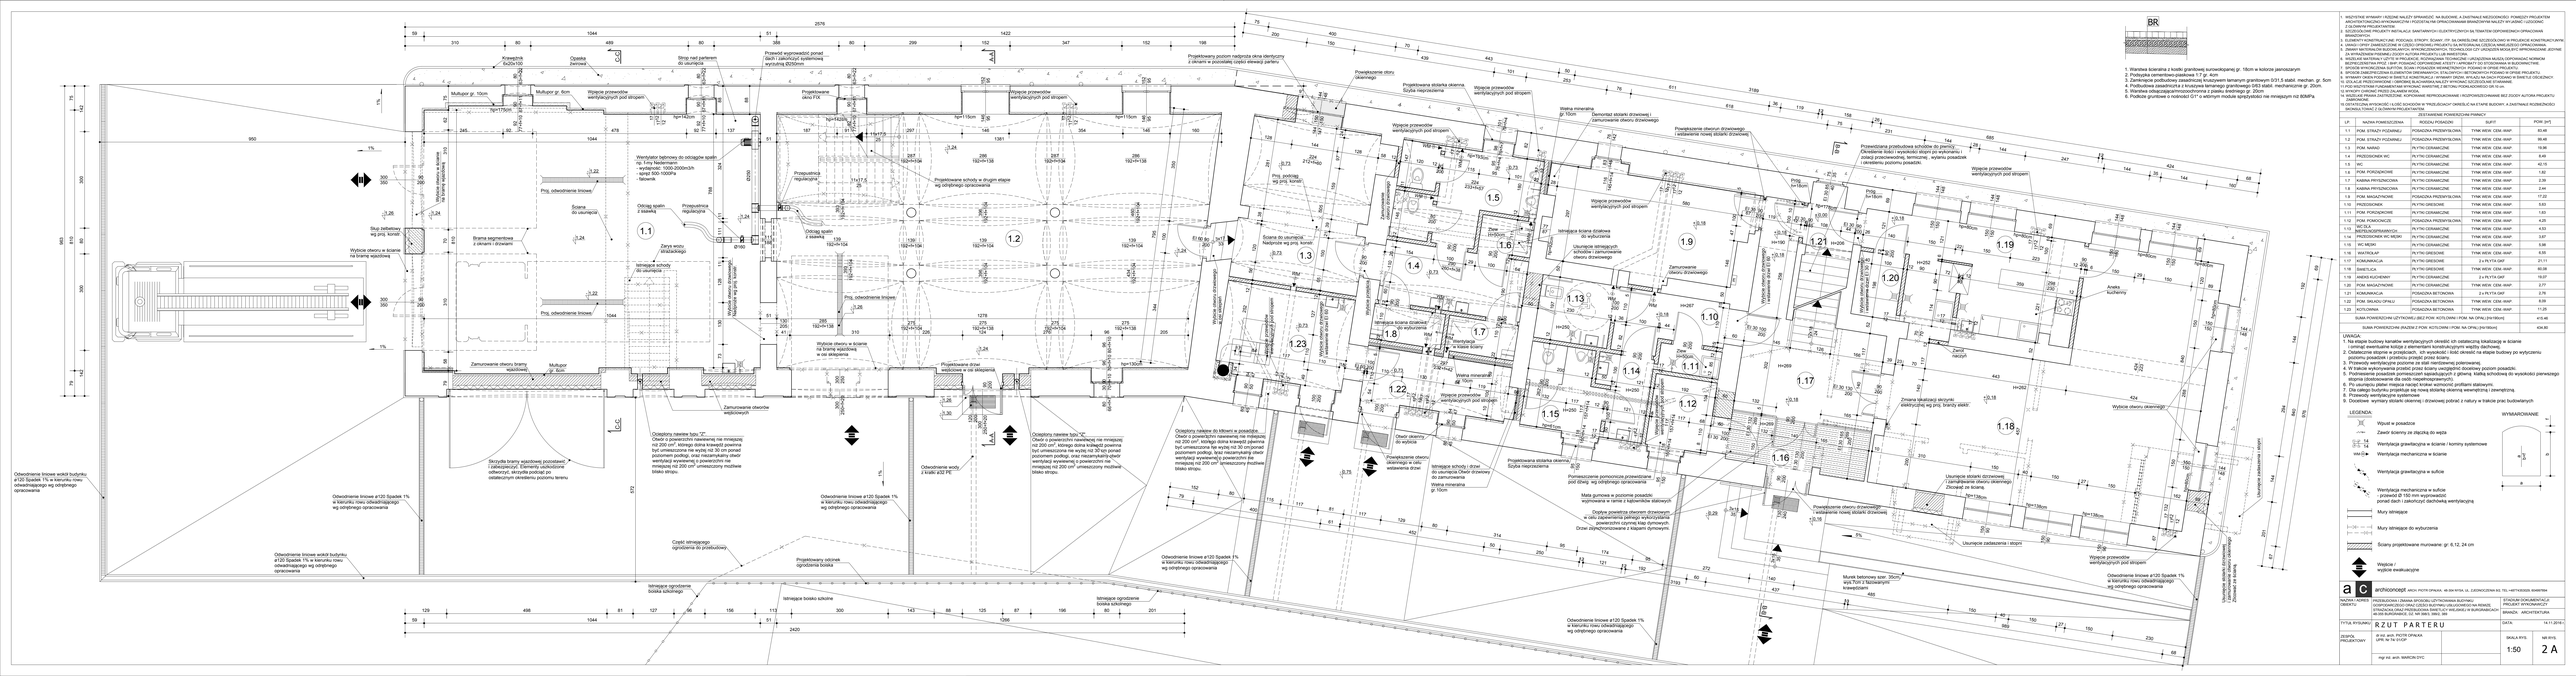
BR
