PROJEKT ZAGOSPODAROWANIA TERENU SKALA 1:500

OBIEKT: UL. ZAPOLSKIEJ, FREDRY, TUWIMA, MICKIEWICZA, BRZECHWY
LOKALIZACJA: GŁUCHOŁAZY, OBRĘB GŁUCHOŁAZY
K.M. 11 DZ. NR 920, 921, 922, 929, 942, 953, 961, 987, 1009, 1023/8, 1025, 1028, 1029, 1030, 1031, 1037/3, 1040, 1076/1, 1082, 1089, 1106, 1129, 1130
K.M. 12 DZ. NR 1135/10
K.M. 16 DZ. NR 1471, 1917
INWESTOR: GMINA GŁUCHOŁAZY, UL. RYNEK 15 48-340 GŁUCHOŁAZY

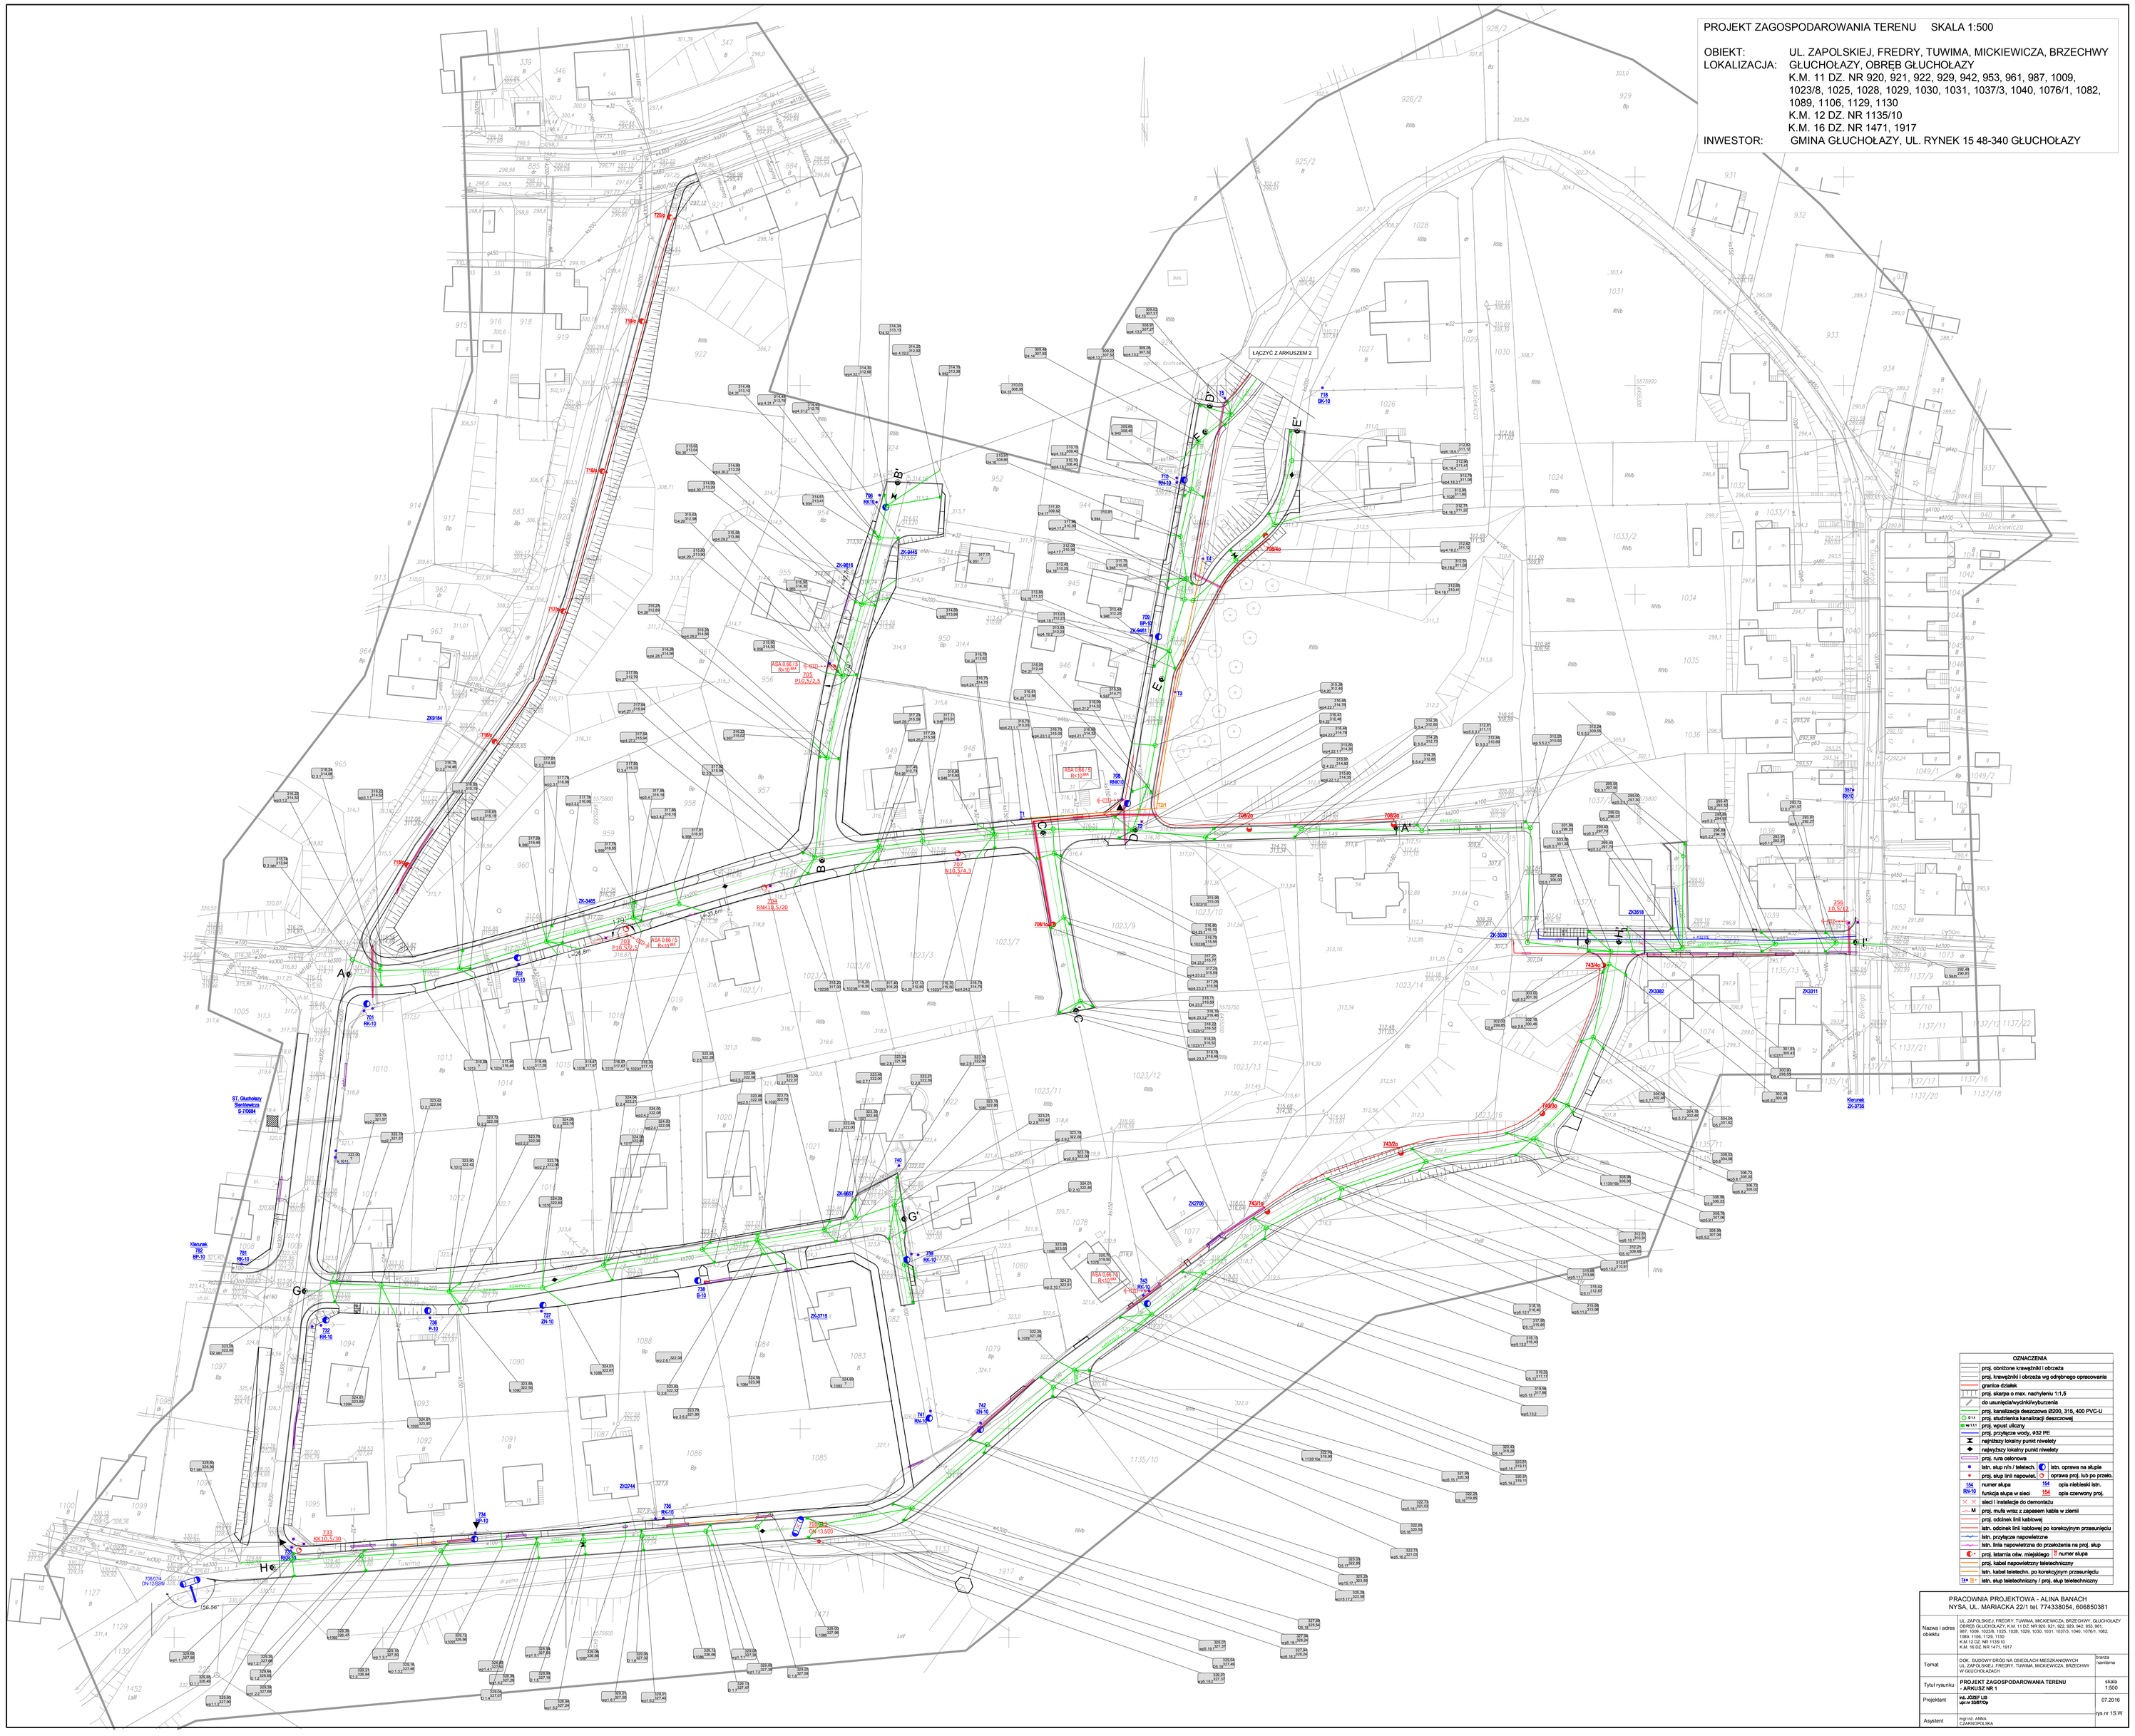

OZNACZENIA	
	proj. obrzeżone krawężniki i obrzeża
	proj. krawężniki i obrzeża wg odrębnego opracowania
	granice działek
	proj. skarpa o max. nachyleniu 1:1,5
	do usunięcia/wycinki/wyburzenia
	proj. kanalizacja deszczowa Ø200, 315, 400 PVC-U
	proj. studzienka kanalizacji deszczowej
	proj. wpust uliczny
	proj. przyłącze wody, ø32 PE
	najniższy lokalny punkt niwelety
	najwyższy lokalny punkt niwelety
	proj. rura osłonowa
	lath. słup ch/ teletech. / lath. oprawa na słupie
	proj. słup linii napowiet. / oprawa proj. lub po przeb.
154 Rb-10	numer słupa / 154 opis niebieski lath.
	funkcja słupa w sieci / 154 opis czerwony proj.
	sieci i instalacje do demontażu
	proj. mufa wraz z zapasem kabla w ziemi
	proj. odcinek linii kablowej
	lath. odcinek linii kablowej po konieczności przesunięciu
	lath. przyłącze napowietrzne
	lath. linia napowietrzna do przeniesienia na proj. słup
	proj. latarnia ośw. miejskiego / numer słupa
	proj. kabel napowietrzny teletechniczny
	lath. kabel teletechn. po konieczności przesunięciu
154	lath. słup teletechniczny / proj. słup teletechniczny

PRACOWNIA PROJEKTOWA - ALINA BANACH
NYSA, UL. MARIACKA 22/1 tel. 774338054, 606850381

Nazwa i adres obiektu	UL. ZAPOLSKIEJ, FREDRY, TUWIMA, MICKIEWICZA, BRZECHWY, GŁUCHOŁAZY, OBRĘB GŁUCHOŁAZY, K.M. 11 DZ. NR 920, 921, 922, 929, 942, 953, 961, 987, 1009, 1023/8, 1025, 1028, 1029, 1030, 1031, 1037/3, 1040, 1076/1, 1082, 1089, 1106, 1129, 1130 K.M. 12 DZ. NR 1135/10 K.M. 16 DZ. NR 1471, 1917
Temat	DOK. BUDOWY DRÓG NA DZIEDZACH MIESZKANIOWYCH UL. ZAPOLSKIEJ, FREDRY, TUWIMA, MICKIEWICZA, BRZECHWY W GŁUCHOŁAZACH
Tytuł rysunku	PROJEKT ZAGOSPODAROWANIA TERENU - ARKUSZ NR 1
Projektant	mgr. JOZEF LIS upr.nr 8/8/2016
Asystent	mgr inż. ANNA CZARNOPOLSKA

Inwestor: Gmina Głuchołazy

skala 1:500

07.2016

rys.nr 15.W