


OBIEKT: UL. ZAPOLSKIEJ, FREDRY, TUWIMA, MICKIEWICZA, BRZECHWY
 GŁUCHOŁĄZY, OBRĘB GŁUCHOŁĄZY

LOKALIZACJA: K.M. 11 DZ. NR 885, 920, 921, 922, 929, 942, 953, 961, 987, 1009,
 1023/8, 1025, 1028, 1029, 1030, 1031, 1037/3, 1040, 1076/1, 1082,
 1089, 1106, 1129, 1130
 K.M. 12 DZ. NR 1135/10
 K.M. 16 DZ. NR 1471, 1917
 INWESTOR: GMINA GŁUCHOŁĄZY, UL. RYNEK 15 48-340 GŁUCHOŁĄZY

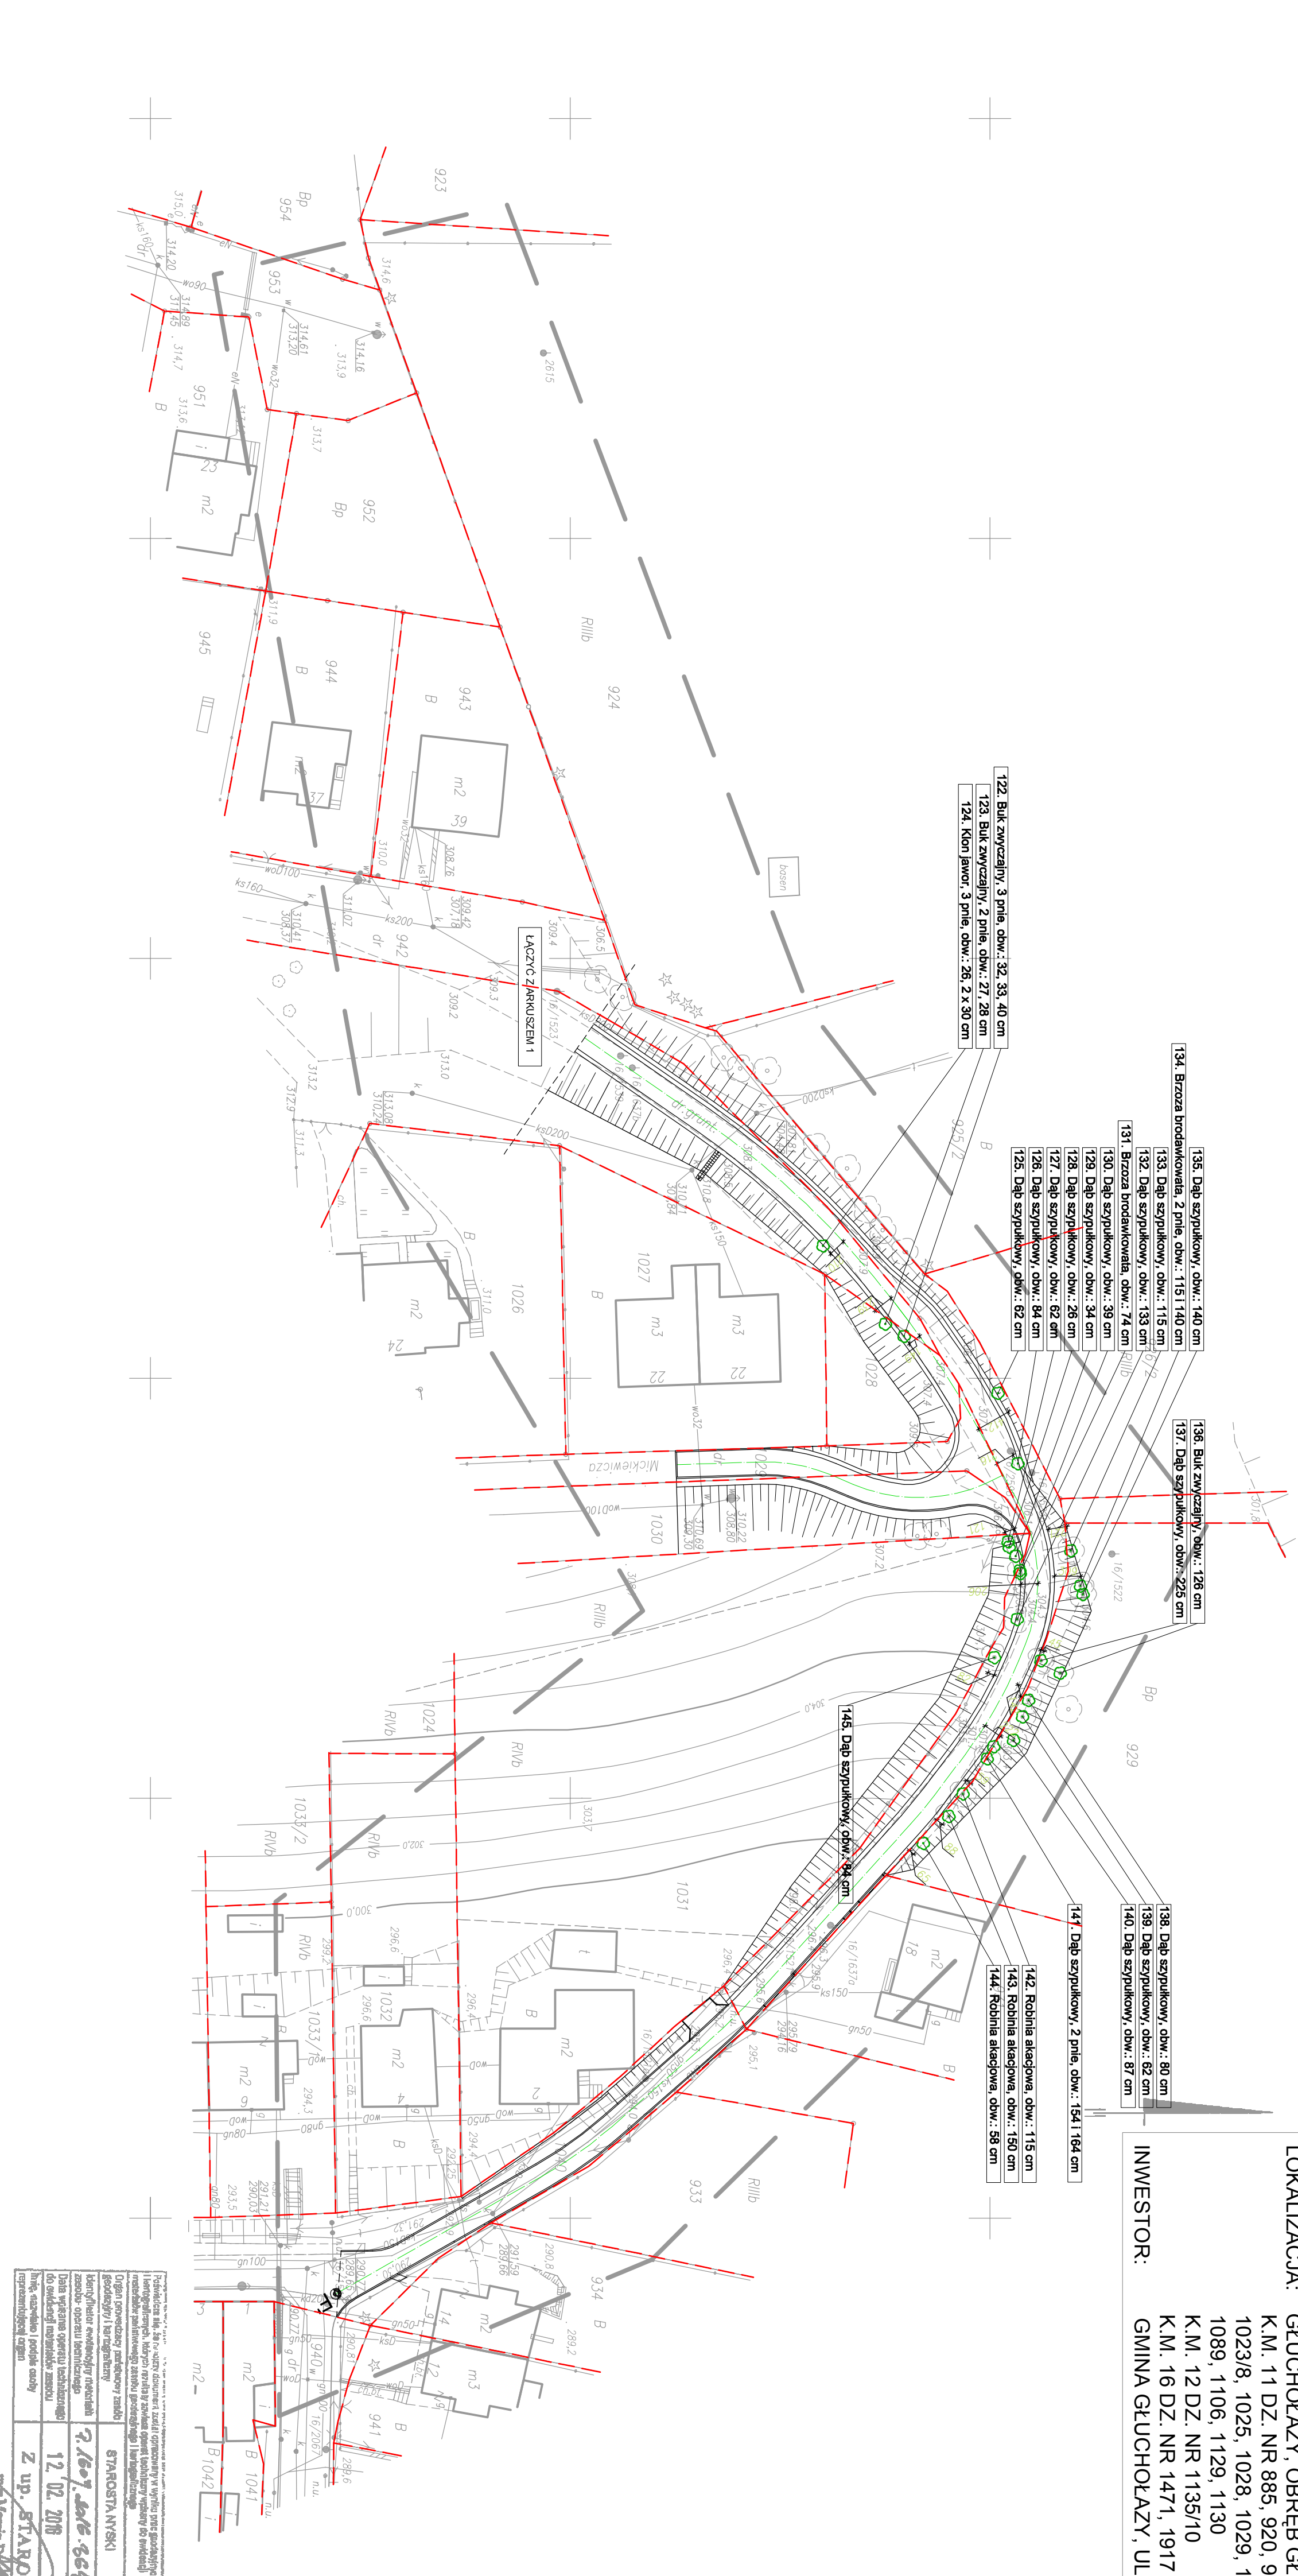

OZNACZENIA	
	istniejąca drzewostan do wycinki
	drzewostan
	proj. drzewostan i obszar

Przebieg linii, do której należy wyznaczyć granicę działki, z wyjątkiem linii granicznych, które zostały wyznaczone w niniejszym projekcie, nie są wyznaczone. W przypadku, gdy granice działki nie zostały wyznaczone, należy wyznaczyć granicę działki na podstawie danych z planu sytuacyjnego. W przypadku, gdy granice działki nie zostały wyznaczone, należy wyznaczyć granicę działki na podstawie danych z planu sytuacyjnego.

12.02.2018
 mgr inż. STAROSTA
 STAROSTA NYSKI

MAPA JEDNOSTKOWA
do celów projektowych
1:500

INSTALGEO
 Usługi Geodezyjne i Projektowe
 48-900 NYSZA, ul. Armii Krajowej 28
 tel./fax 077 433 71 00, 0-501 189 189
 REGON 83164941, NIP 789-189-50-18
01.02.2018
 mgr inż. **Marek Job**
 GEODETA I INŻYNIER
 WYMIAROWY
 WYKONAWCA
 DZIAŁALNOŚĆ
 W GŁUCHOŁĄŻY

Wykonana w 2016r. przez
INSTALGEO
 Usługi Geodezyjne i Projektowe
 Marek Job

woj. opolskie
 powiaty: jędrzyński, krapkowicki
 jedn. ewid. i grom. 4 GŁUCHOŁĄZY - miasto
 obręb ewid. 0001 Głucholązy
 ul. Zapolskiej
 k.m. 11 dz. 942, 1040 i in.

Mapa opracowana na podstawie planów katastralnego
 oraz redakcji planu dot. zezwolenia na wyłączenie
 użytkowej z PDRGK w Nysie, sekcja: 6.13.1.15.22.2.23.1.1.

Opisano istniejącą sytuację, nie wykonano
 planu nie ma to znaczenia dla inwestycji.

Użyto: 2000
 Pozost. odn.: Krasnodol
 Id 201:SG-III.6940.33.2016.D1
 zakres opracowania

UWAGA!
 Wykonano na podstawie mapy granic działki z wyjątkiem danych katastralnych
 oraz planu dot. zezwolenia na wyłączenie z PDRGK w Nysie, sekcja: 6.13.1.15.22.2.23.1.1.
 Nie wykonano planu nie ma to znaczenia dla inwestycji.

Temat	PRACOWNIA PROJEKTOWA - ALINA BANACH NYSZA, UL. MARRACKA 22/1 tel. 774338054, 608650381	Wzrost	1:500
Nazwa i adres obiektu	UL. ZAPOLSKIEJ, FREDRY, TUWIMA, MICKIEWICZA, BRZECHWY, GŁUCHOŁĄZY OBRĘB GŁUCHOŁĄZY, K.M. 11 DZ. NR 885, 920, 921, 922, 929, 942, 953, 961, 987, 1009, 1023/8, 1025, 1028, 1029, 1030, 1031, 1037/3, 1040, 1076/1, 1082, 1089, 1106, 1129, 1130 K.M. 12 DZ. NR 1135/10 K.M. 16 DZ. NR 1471, 1917	Wzrost	1:500
Typ i rysunek	OPR. PLANU PROJEKTOWANIA W GŁUCHOŁĄŻY	Wzrost	1:500
Projektant	INWESTYCYJNA ZIELONI - ARSUSZ NR 2	Wzrost	1:500
Wzrost	mgr inż. ALINA BANACH	Wzrost	1:500
Asystent		Wzrost	1:500