RAMA W OSI 6A
SKALA 1:25

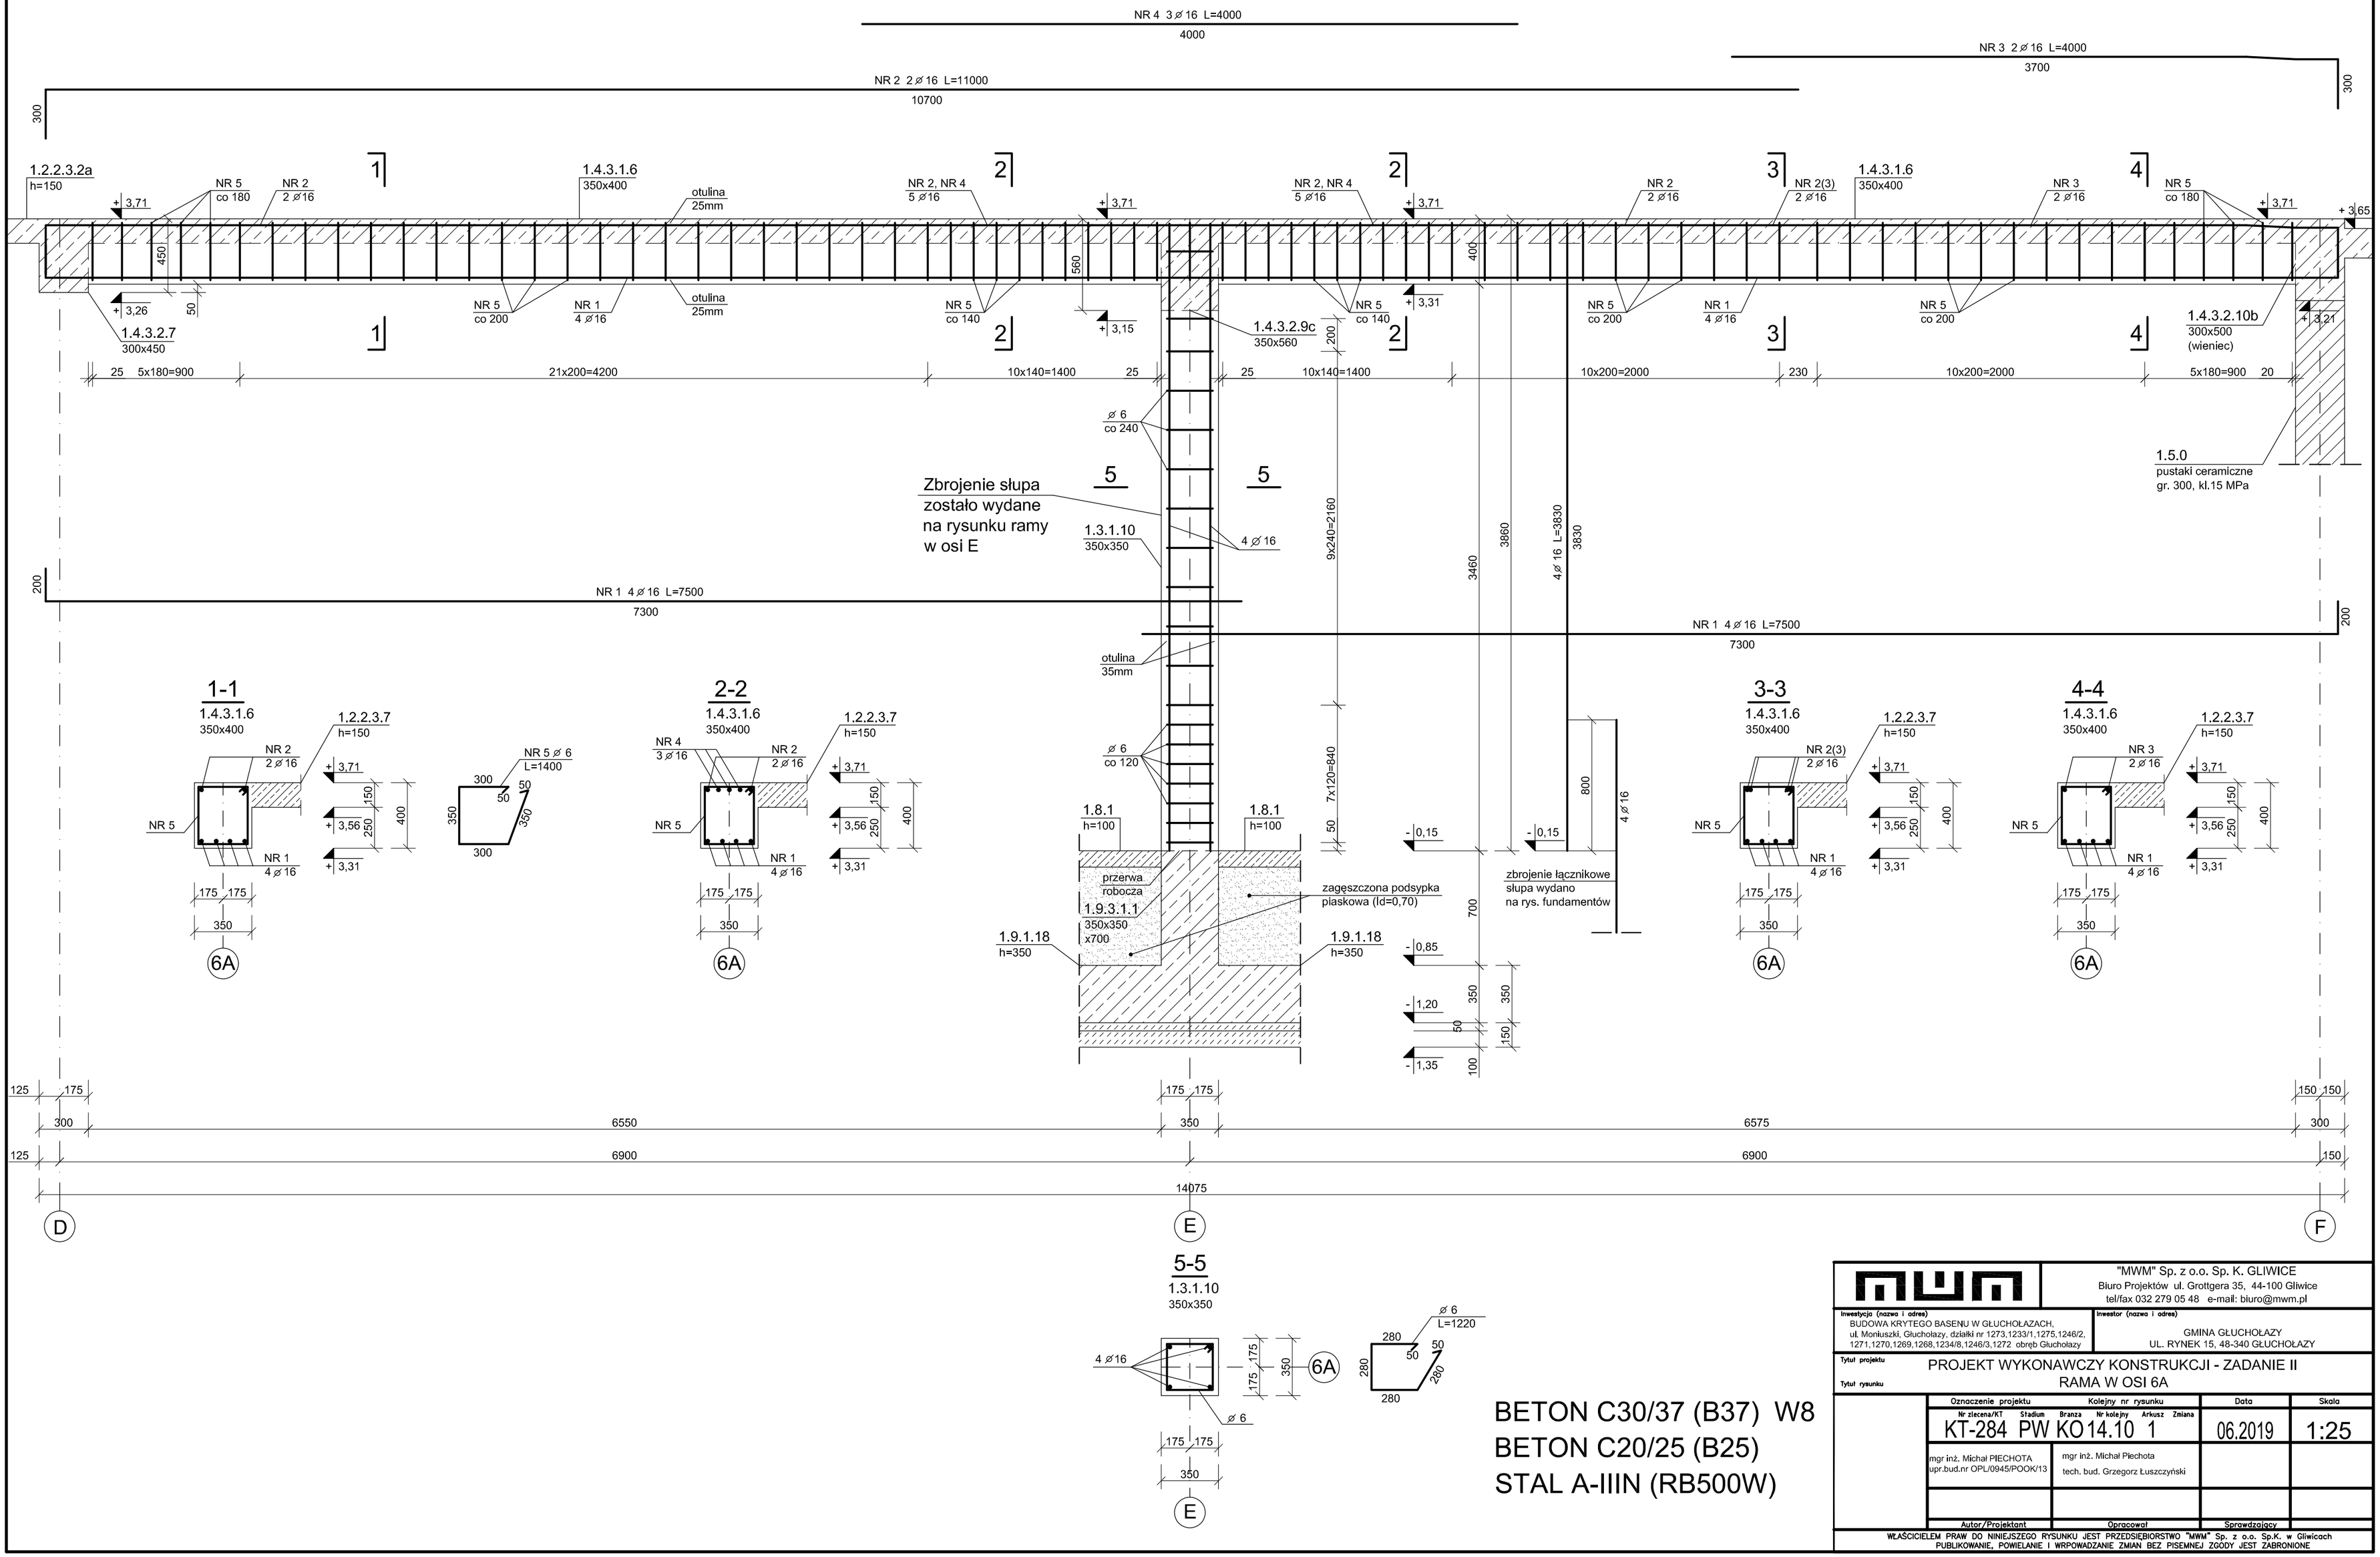

BETON C30/37 (B37) W8
BETON C20/25 (B25)
STAL A-IIIN (RB500W)

"MWM" Sp. z o.o. Sp. K. GLIWICE
Biuro Projektów ul. Grottgera 35, 44-100 Gliwice
tel/fax 032 279 05 48 e-mail: biuro@mwm.pl

Inwestycja (nazwa i adres)
BUDOWA KRYTEGO BASENU W GŁUCHOŁAZACH,
ul. Monkuszki, Głuchołazy, działki nr 1273,1233/1,1275,1246/2,
1271,1270,1269,1268,1234/8,1246/3,1272 obręb Głuchołazy

Inwestor (nazwa i adres)
GMINA GŁUCHOŁAZY
UL. RYNEK 15, 48-340 GŁUCHOŁAZY

Tytuł projektu: PROJEKT WYKONAWCZY KONSTRUKCJI - ZADANIE II

Tytuł rysunku: RAMA W OSI 6A

Oznaczenie projektu			Kolejny nr rysunku			Data	Skala
Nr zlecenia/KT	Stadium	Branża	Nr kolejny	Arkusz	Zmiana		
KT-284	PW	KO	14.10	1		06.2019	1:25

Autor/Projektant	Opracował	Sprawdzający
mgr inż. Michał PIECHOTA upr.bud.nr OPL/0945/POOK/13	mgr inż. Michał Piechota tech. bud. Grzegorz Łuszczyński	

WŁAŚCICIELEM PRAW DO NINIEJSZEGO RYSUNKU JEST PRZEDSIĘBIORSTWO "MWM" Sp. z o.o. Sp.K. w Gliwicach
PUBLIKOWANIE, POWIELANIE I WPROWADZANIE ZMIAN BEZ PISEMNEJ ZGODY JEST ZABRONIONE