RAMA W OSI 6B
SKALA 1:25

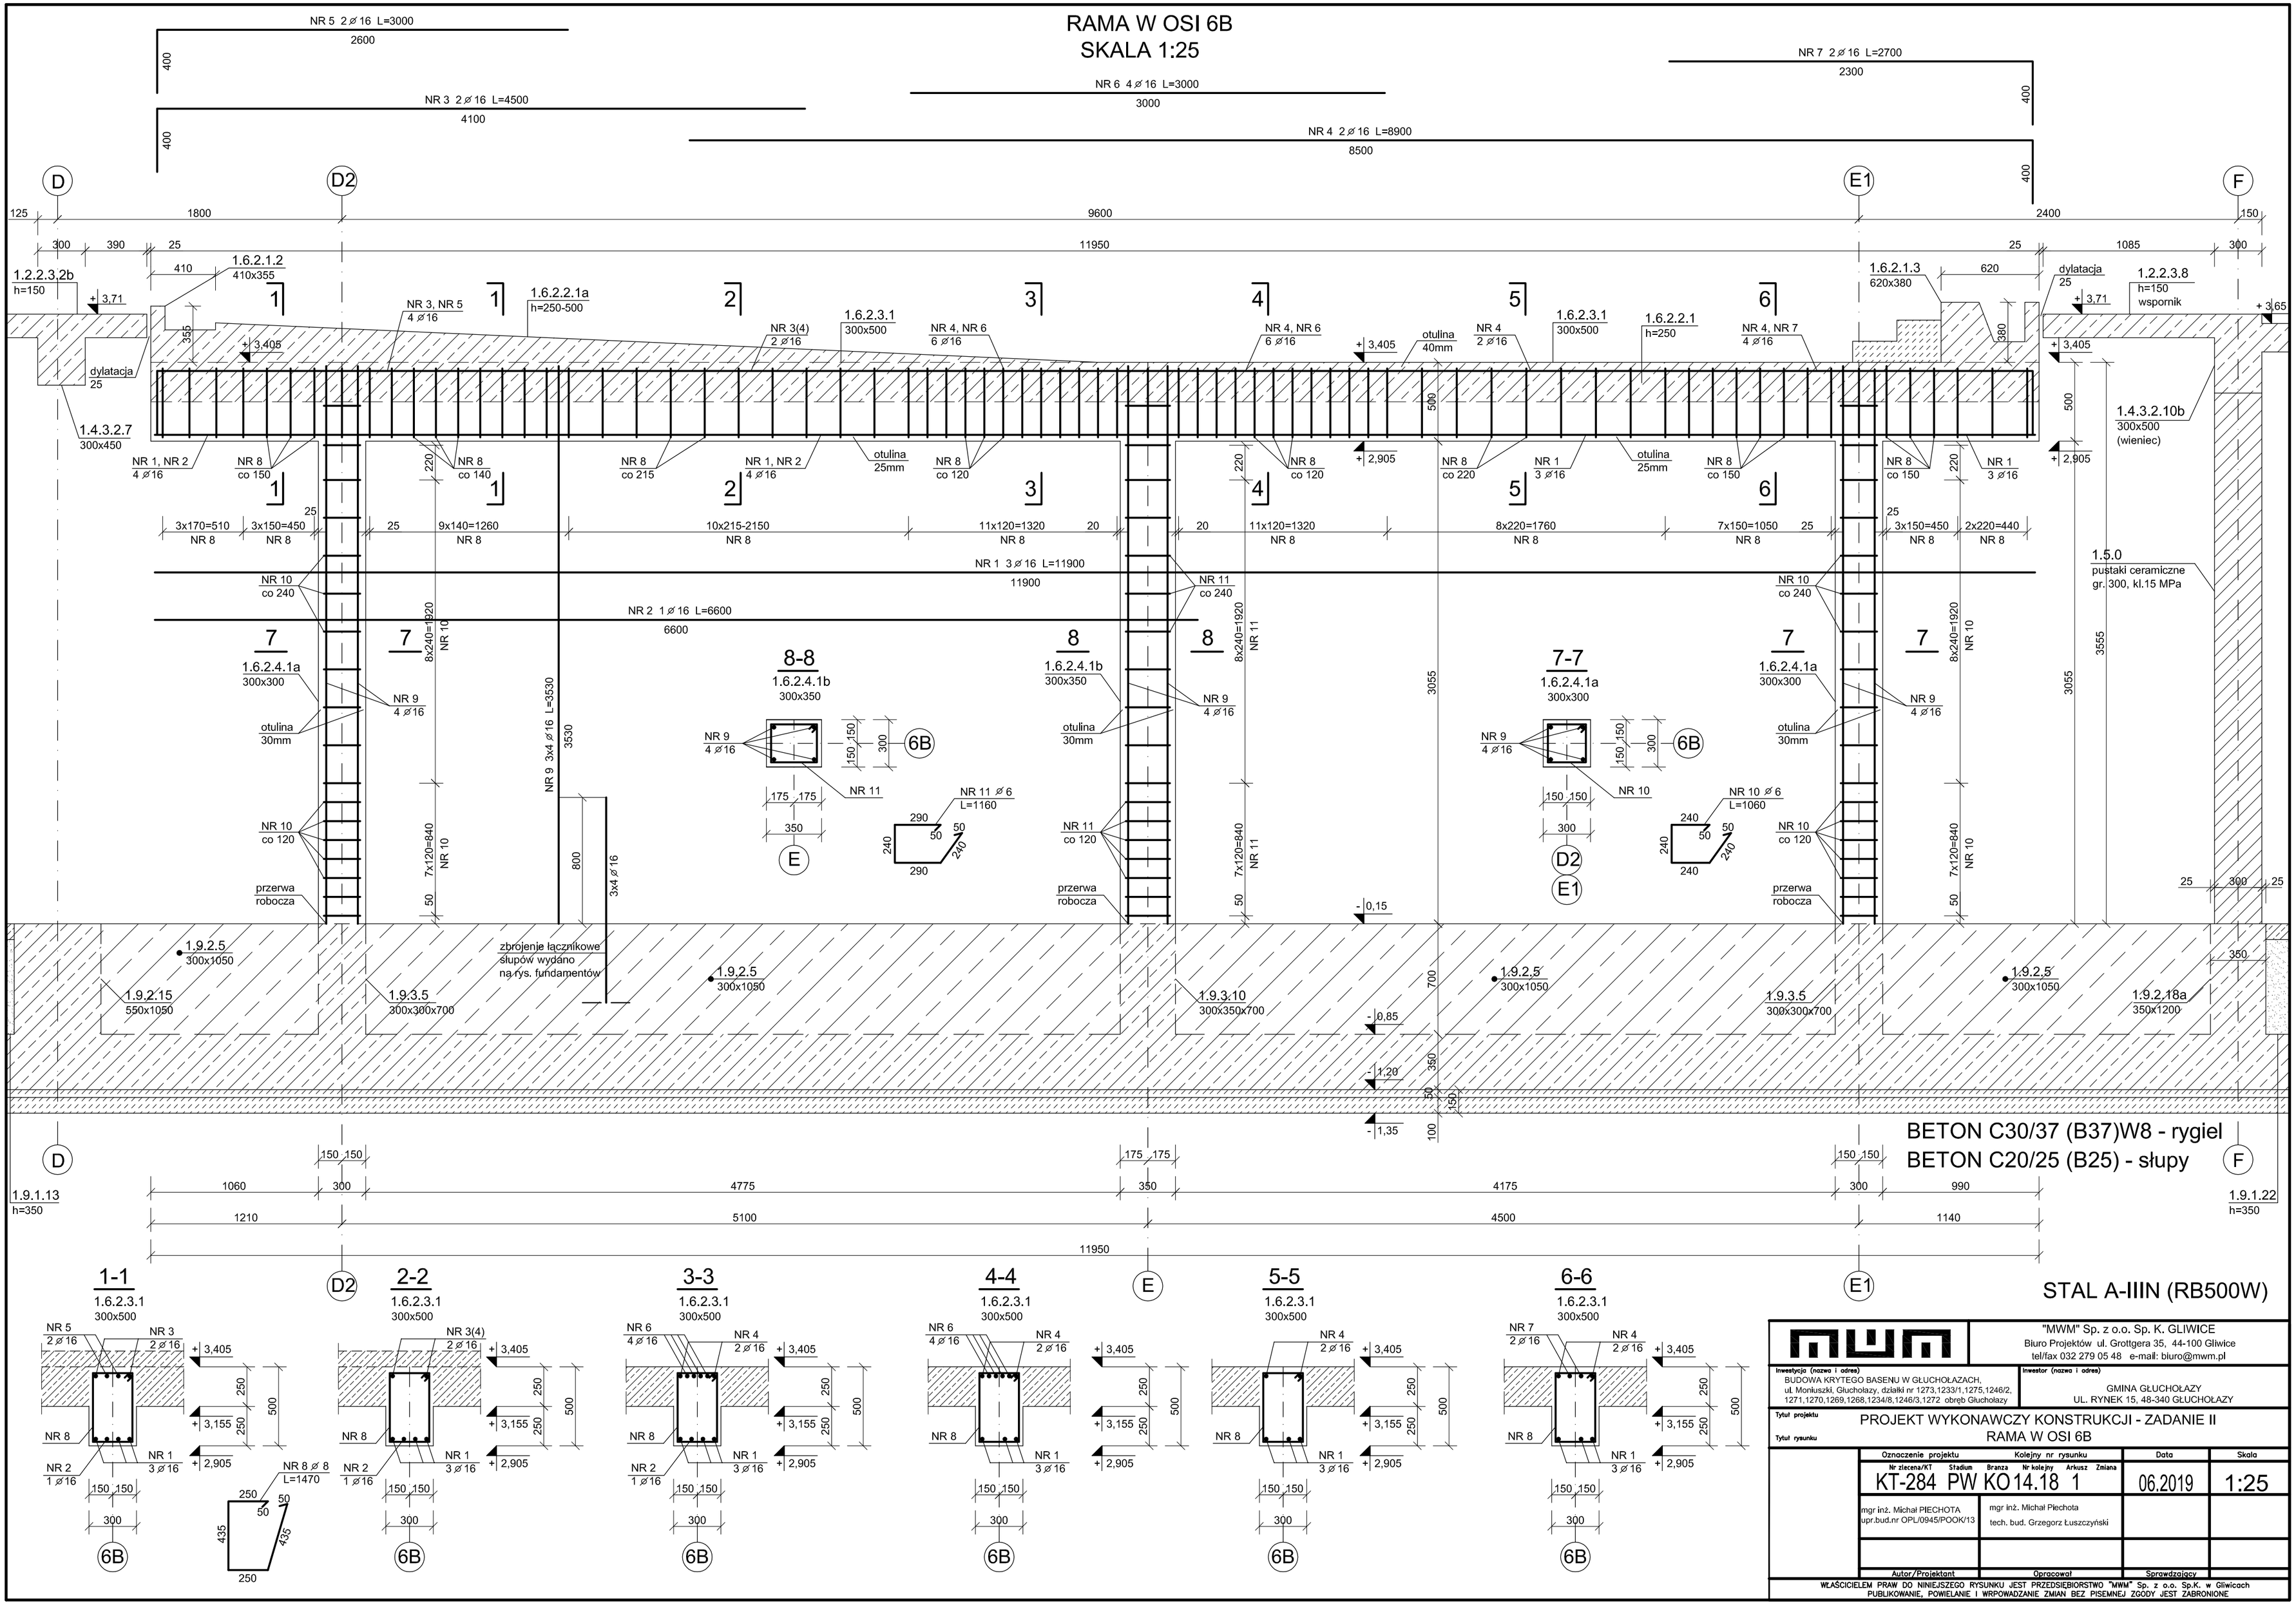

1-1
1.6.2.3.1
300x500

2-2
1.6.2.3.1
300x500

3-3
1.6.2.3.1
300x500

4-4
1.6.2.3.1
300x500

5-5
1.6.2.3.1
300x500

6-6
1.6.2.3.1
300x500

STAL A-IIIN (RB500W)

"MWM" Sp. z o.o. Sp. K. GLIWICE
Biuro Projektów ul. Grottgera 35, 44-100 Gliwice
tel/fax 032 279 05 48 e-mail: biuro@mwm.pl

Inwestycja (nazwa i adres)
BUDOWA KRYTEGO BASENU W GŁUCHOŁAZACH,
ul. Moniuszki, Głuchołazy, działki nr 1273,1233/1,1275,1246/2,
1271,1270,1269,1268,1234/8,1246/3,1272 obręb Głuchołazy

Inwestor (nazwa i adres)
GMINA GŁUCHOŁAZY
UL. RYNEK 15, 48-340 GŁUCHOŁAZY

Tytuł projektu: PROJEKT WYKONAWCZY KONSTRUKCJI - ZADANIE II

Tytuł rysunku: RAMA W OSI 6B

Oznaczenie projektu	Kolejny nr rysunku	Data	Skala
Nr zlecenia/KT: KT-284 · Stadium: PW · Branża: KO · Nr kolejny: 14.18 · Arkusz: 1 · Zmiana:		06.2019	1:25
Autor/Projektant: mgr inż. Michał PIECHOTA upr.bud.nr OPL/0945/POOK/13	Opracował: mgr inż. Michał Piechota, tech. bud. Grzegorz Łuszczyński	Sprawdzający:	

WŁAŚCICIELEM PRAW DO NINIEJSZEGO RYSUNKU JEST PRZEDSIĘBIORSTWO "MWM" Sp. z o.o. Sp.K. w Gliwicach
PUBLIKOWANIE, POWIELANIE I WPROWADZANIE ZMIAN BEZ PISEMNEJ ZGODY JEST ZABRONIONE