# RAMA W OSI 8B
SKALA 1:25




## 1-1
1.6.2.3.4
350x500




## 2-2
1.6.2.3.4
350x500

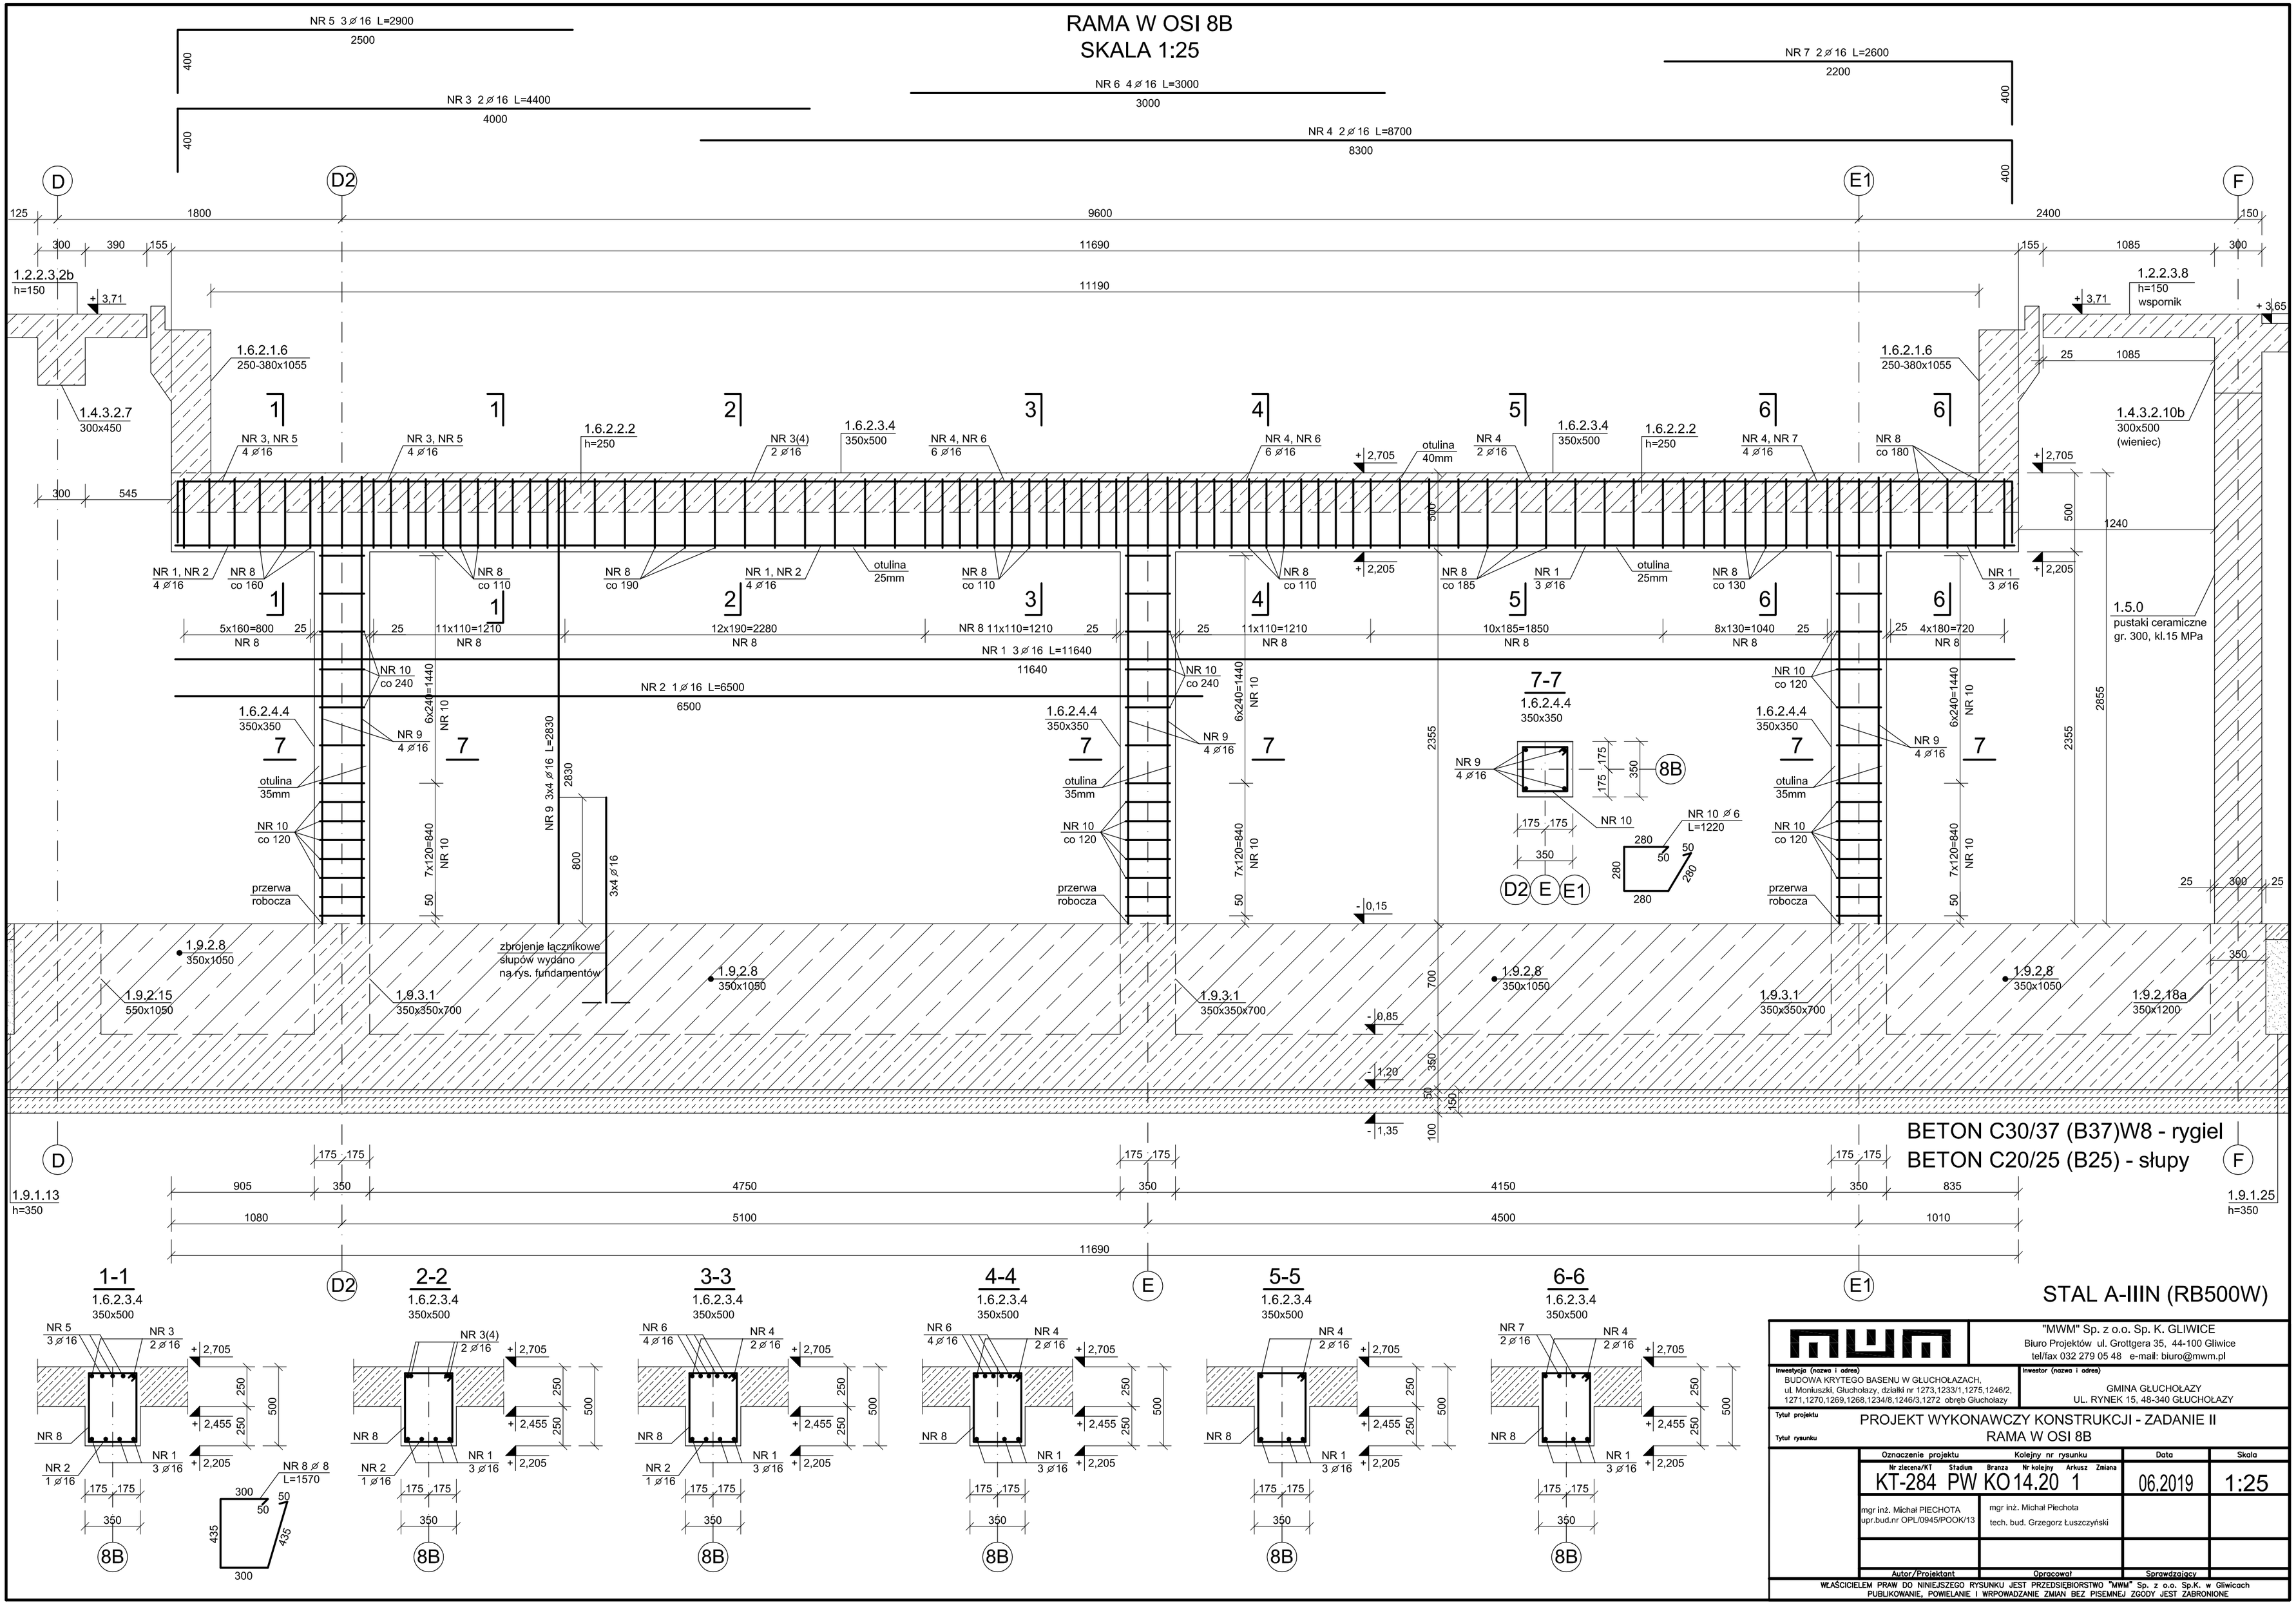


## 3-3
1.6.2.3.4
350x500




## 4-4
1.6.2.3.4
350x500




## 5-5
1.6.2.3.4
350x500




## 6-6
1.6.2.3.4
350x500




STAL A-IIIN (RB500W)


"MWM" Sp. z o.o. Sp. K. GLIWICE
Biuro Projektów ul. Grottgera 35, 44-100 Gliwice
tel/fax 032 279 05 48 e-mail: biuro@mwm.pl


Inwestycja (nazwa i adres)
BUDOWA KRYTEGO BASENU W GŁUCHOŁAZACH,
ul. Moniuszki, Głuchołazy, działki nr 1273,1233/1,1275,1246/2,
1271,1270,1269,1268,1234/8,1246/3,1272 obręb Głuchołazy

Inwestor (nazwa i adres)
GMINA GŁUCHOŁAZY
UL. RYNEK 15, 48-340 GŁUCHOŁAZY

Tytuł projektu: PROJEKT WYKONAWCZY KONSTRUKCJI - ZADANIE II

Tytuł rysunku: RAMA W OSI 8B

| Oznaczenie projektu | | | | | | Data | Skala |
|---|---|---|---|---|---|---|---|
| Nr zlecenia/KT | Stadium | Branża | Nr kolejny | Arkusz | Zmiana | | |
| KT-284 | PW | KO | 14.20 | 1 | | 06.2019 | 1:25 |

| Autor/Projektant | Opracował | Sprawdzający |
|---|---|---|
| mgr inż. Michał PIECHOTA upr.bud.nr OPL/0945/POOK/13 | mgr inż. Michał Piechota<br>tech. bud. Grzegorz Łuszczyński | |


WŁAŚCICIELEM PRAW DO NINIEJSZEGO RYSUNKU JEST PRZEDSIĘBIORSTWO "MWM" Sp. z o.o. Sp.K. w Gliwicach
PUBLIKOWANIE, POWIELANIE I WPROWADZANIE ZMIAN BEZ PISEMNEJ ZGODY JEST ZABRONIONE