
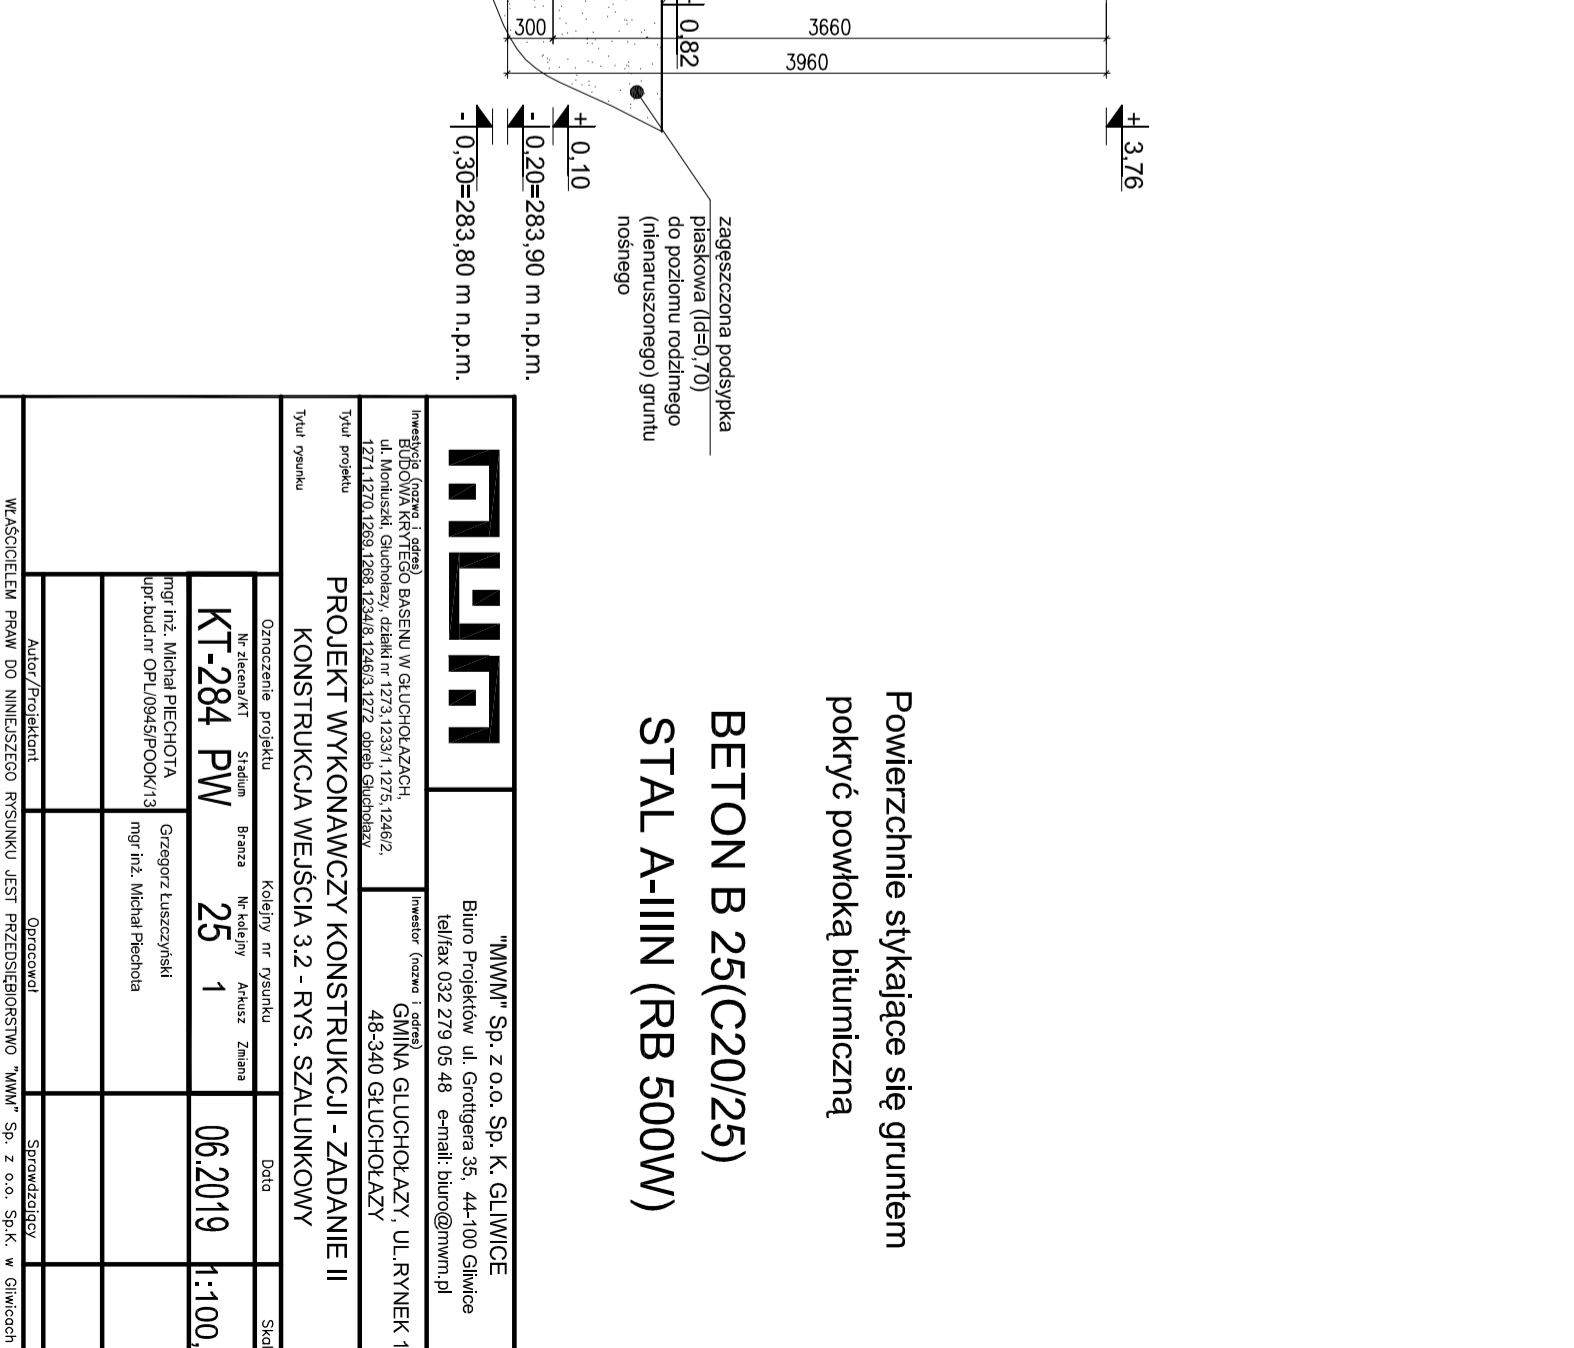
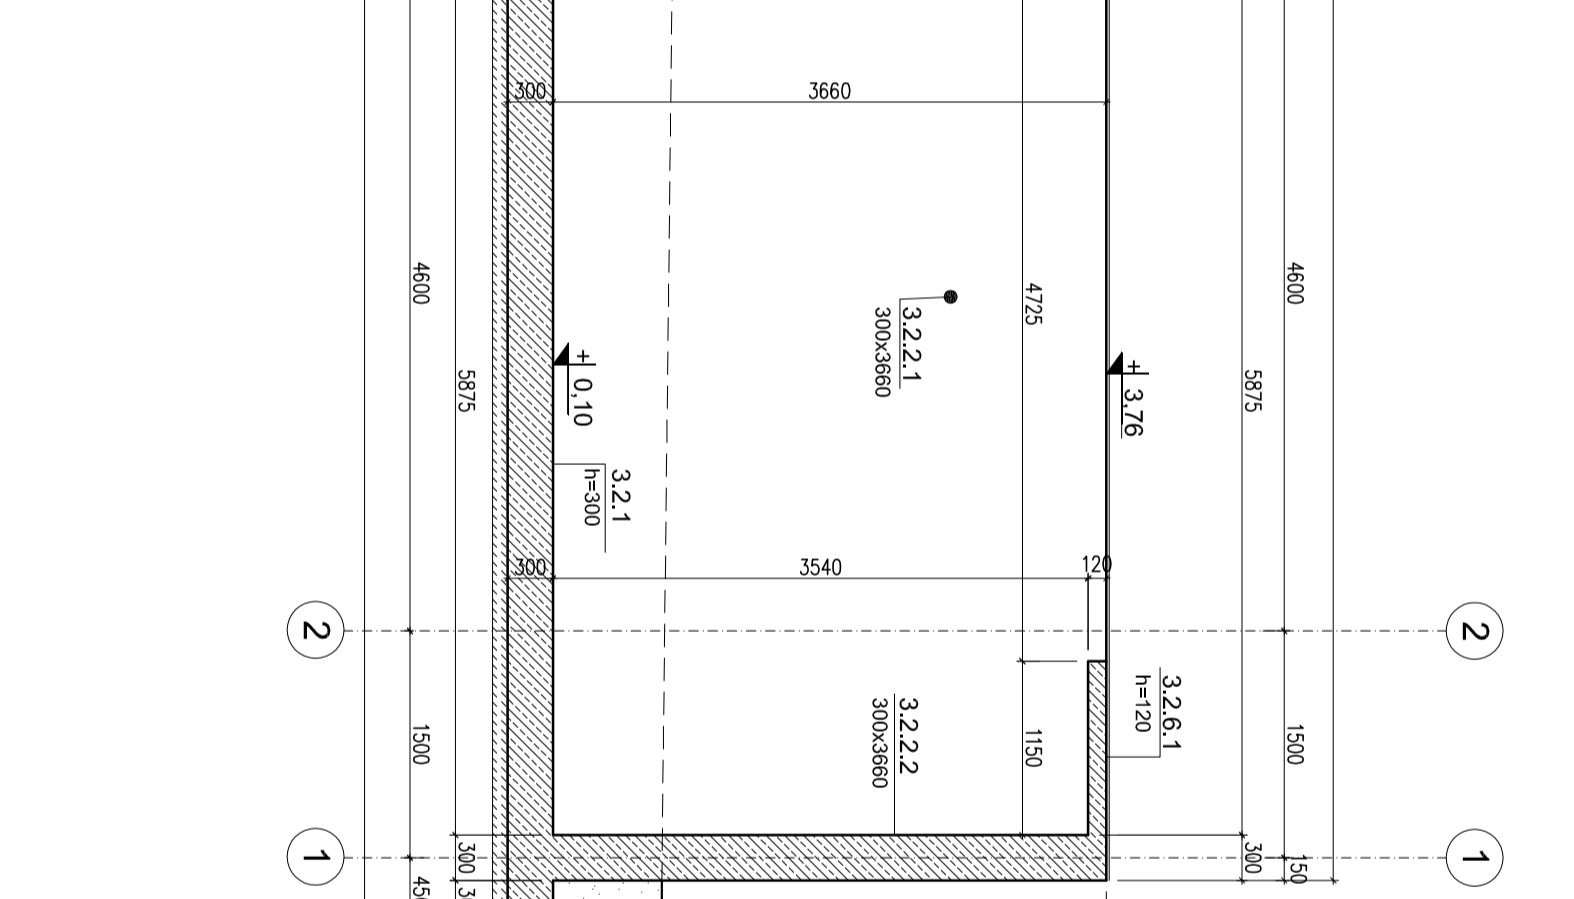
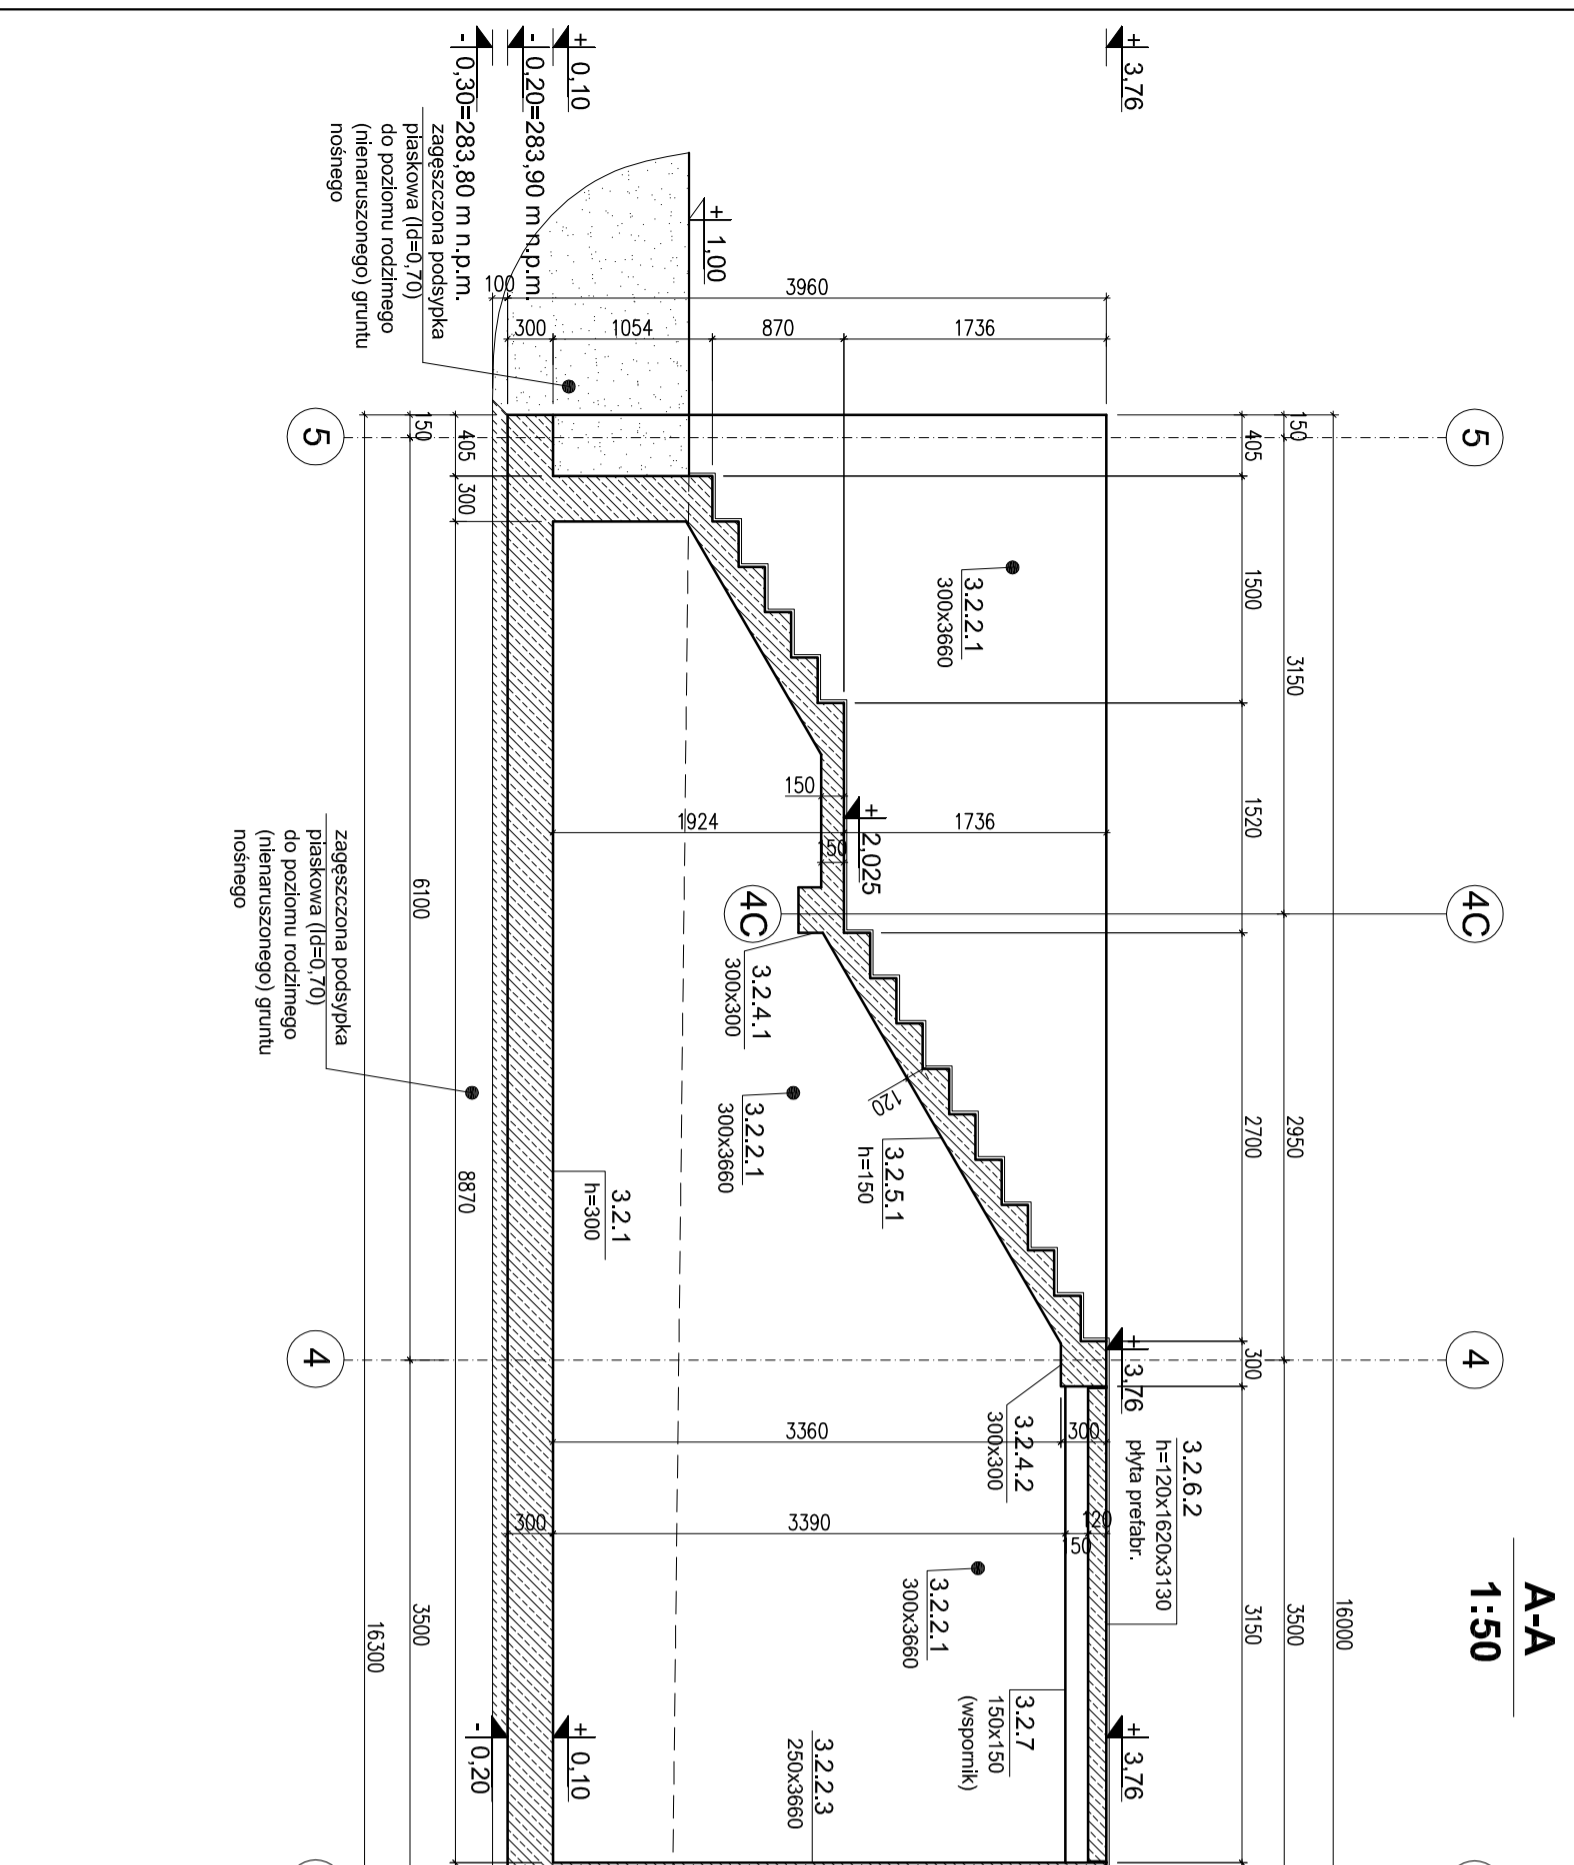
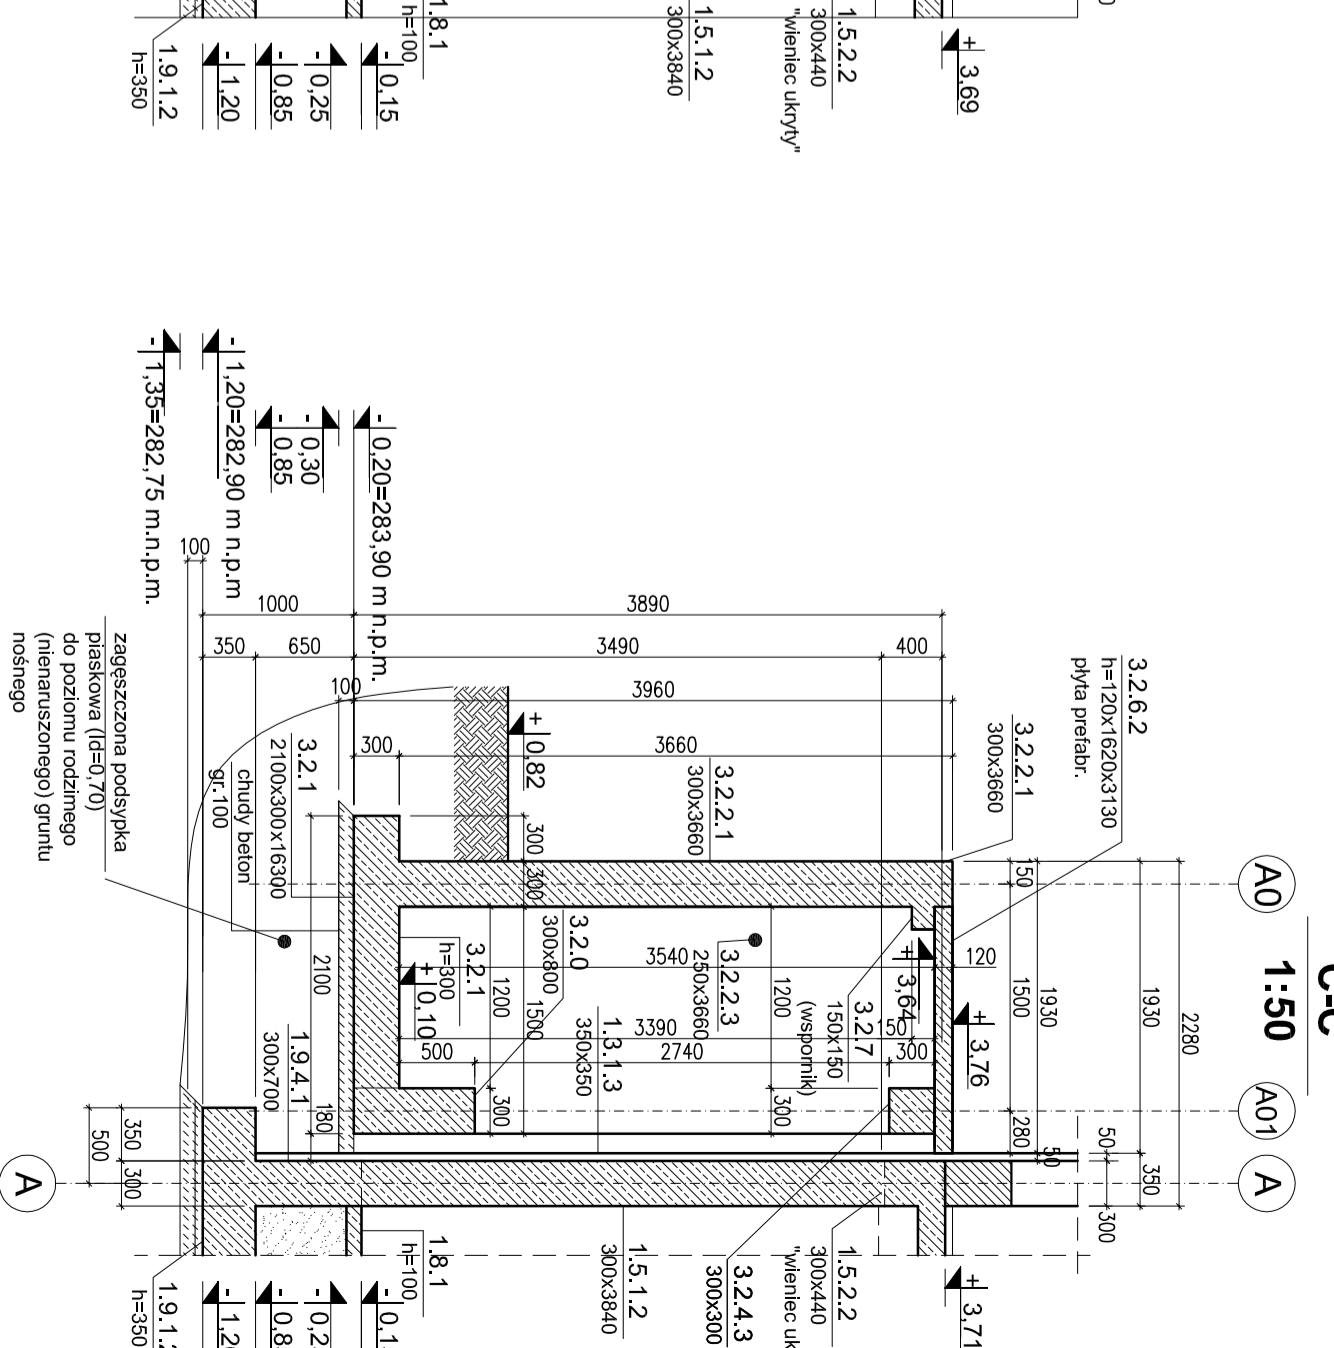
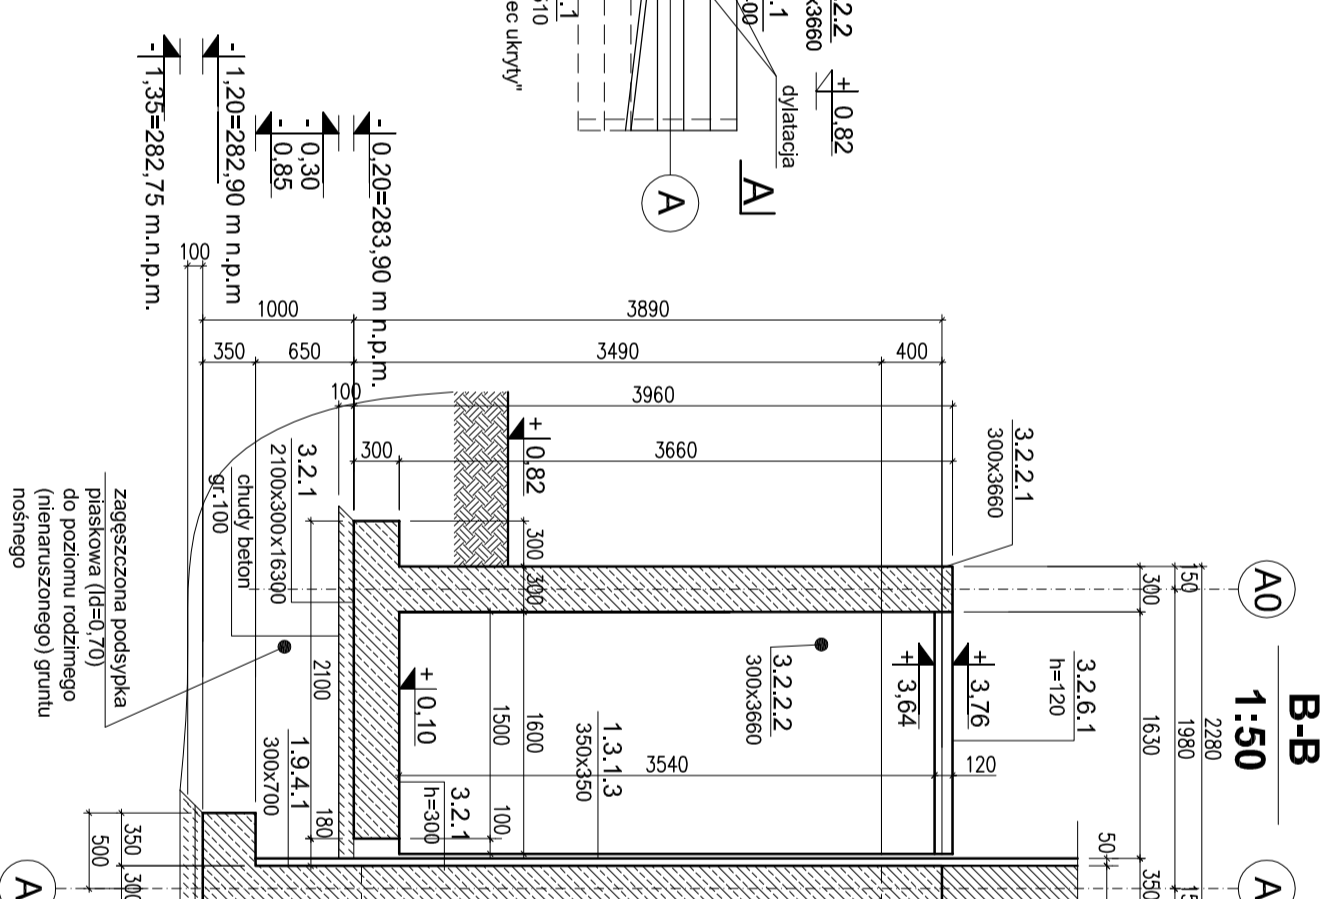


**RZUT KONSTRUKCJI WEJŚCIA 3.2**  
SKALA 1:100

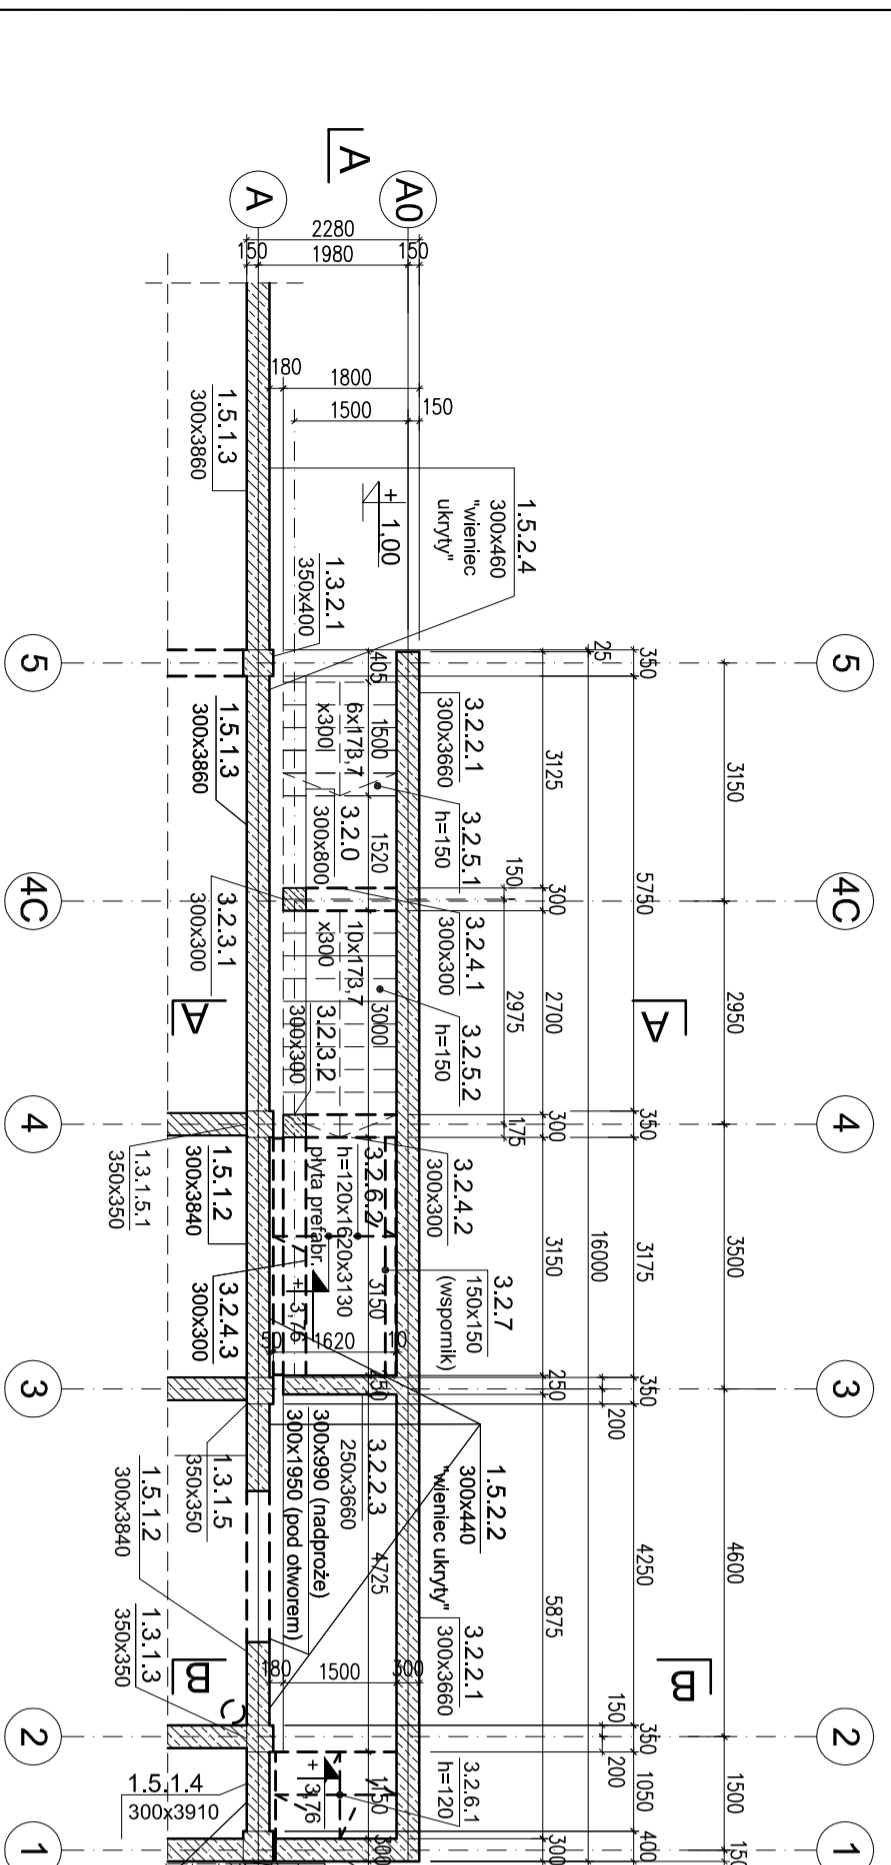

Powierzchnie stykające się gruntem  
pokryć powłoką bitumiczną

**BETON B 25(C20/25)**  
**STAL A-IIIIN (RB 500W)**

|  |  |  |  |
|--|--|--|--|
| PROJEKT WYKONAWCZY KONSTRUKCJI - ZADANIE II          |  | PROJEKT WYKONAWCZY KONSTRUKCJI - ZADANIE II          |  |
| KONSTRUKCJA WEJŚCIA 3.2 - RYS. SZALUNKOWY            |  | KONSTRUKCJA WEJŚCIA 3.2 - RYS. SZALUNKOWY            |  |
| Typ rysunku  |  | Typ rysunku  |  |
| Oznaczenie projektu                                  |  | Oznaczenie projektu                                  |  |
| Nr zleceń  |  | Nr zleceń  |  |
| KT-284 PW  |  | KT-284 PW  |  |
| mgr inż. Michał Pechota                              |  | mgr inż. Michał Pechota                              |  |
| mgr budowl. OP.0945POK/13                            |  | mgr budowl. OP.0945POK/13                            |  |
| mgr inż. Michał Pechota                              |  | mgr inż. Michał Pechota                              |  |
| Data   |  | Data   |  |
| 06.2019  |  | 06.2019  |  |
| Skala  |  | Skala  |  |
| 1:100, 1:50  |  | 1:100, 1:50  |  |
