


RZUT KONSTRUKCJI WSPORCZEJ NIECKI BASENOWEJ 1.6.1
SKALA 1:100

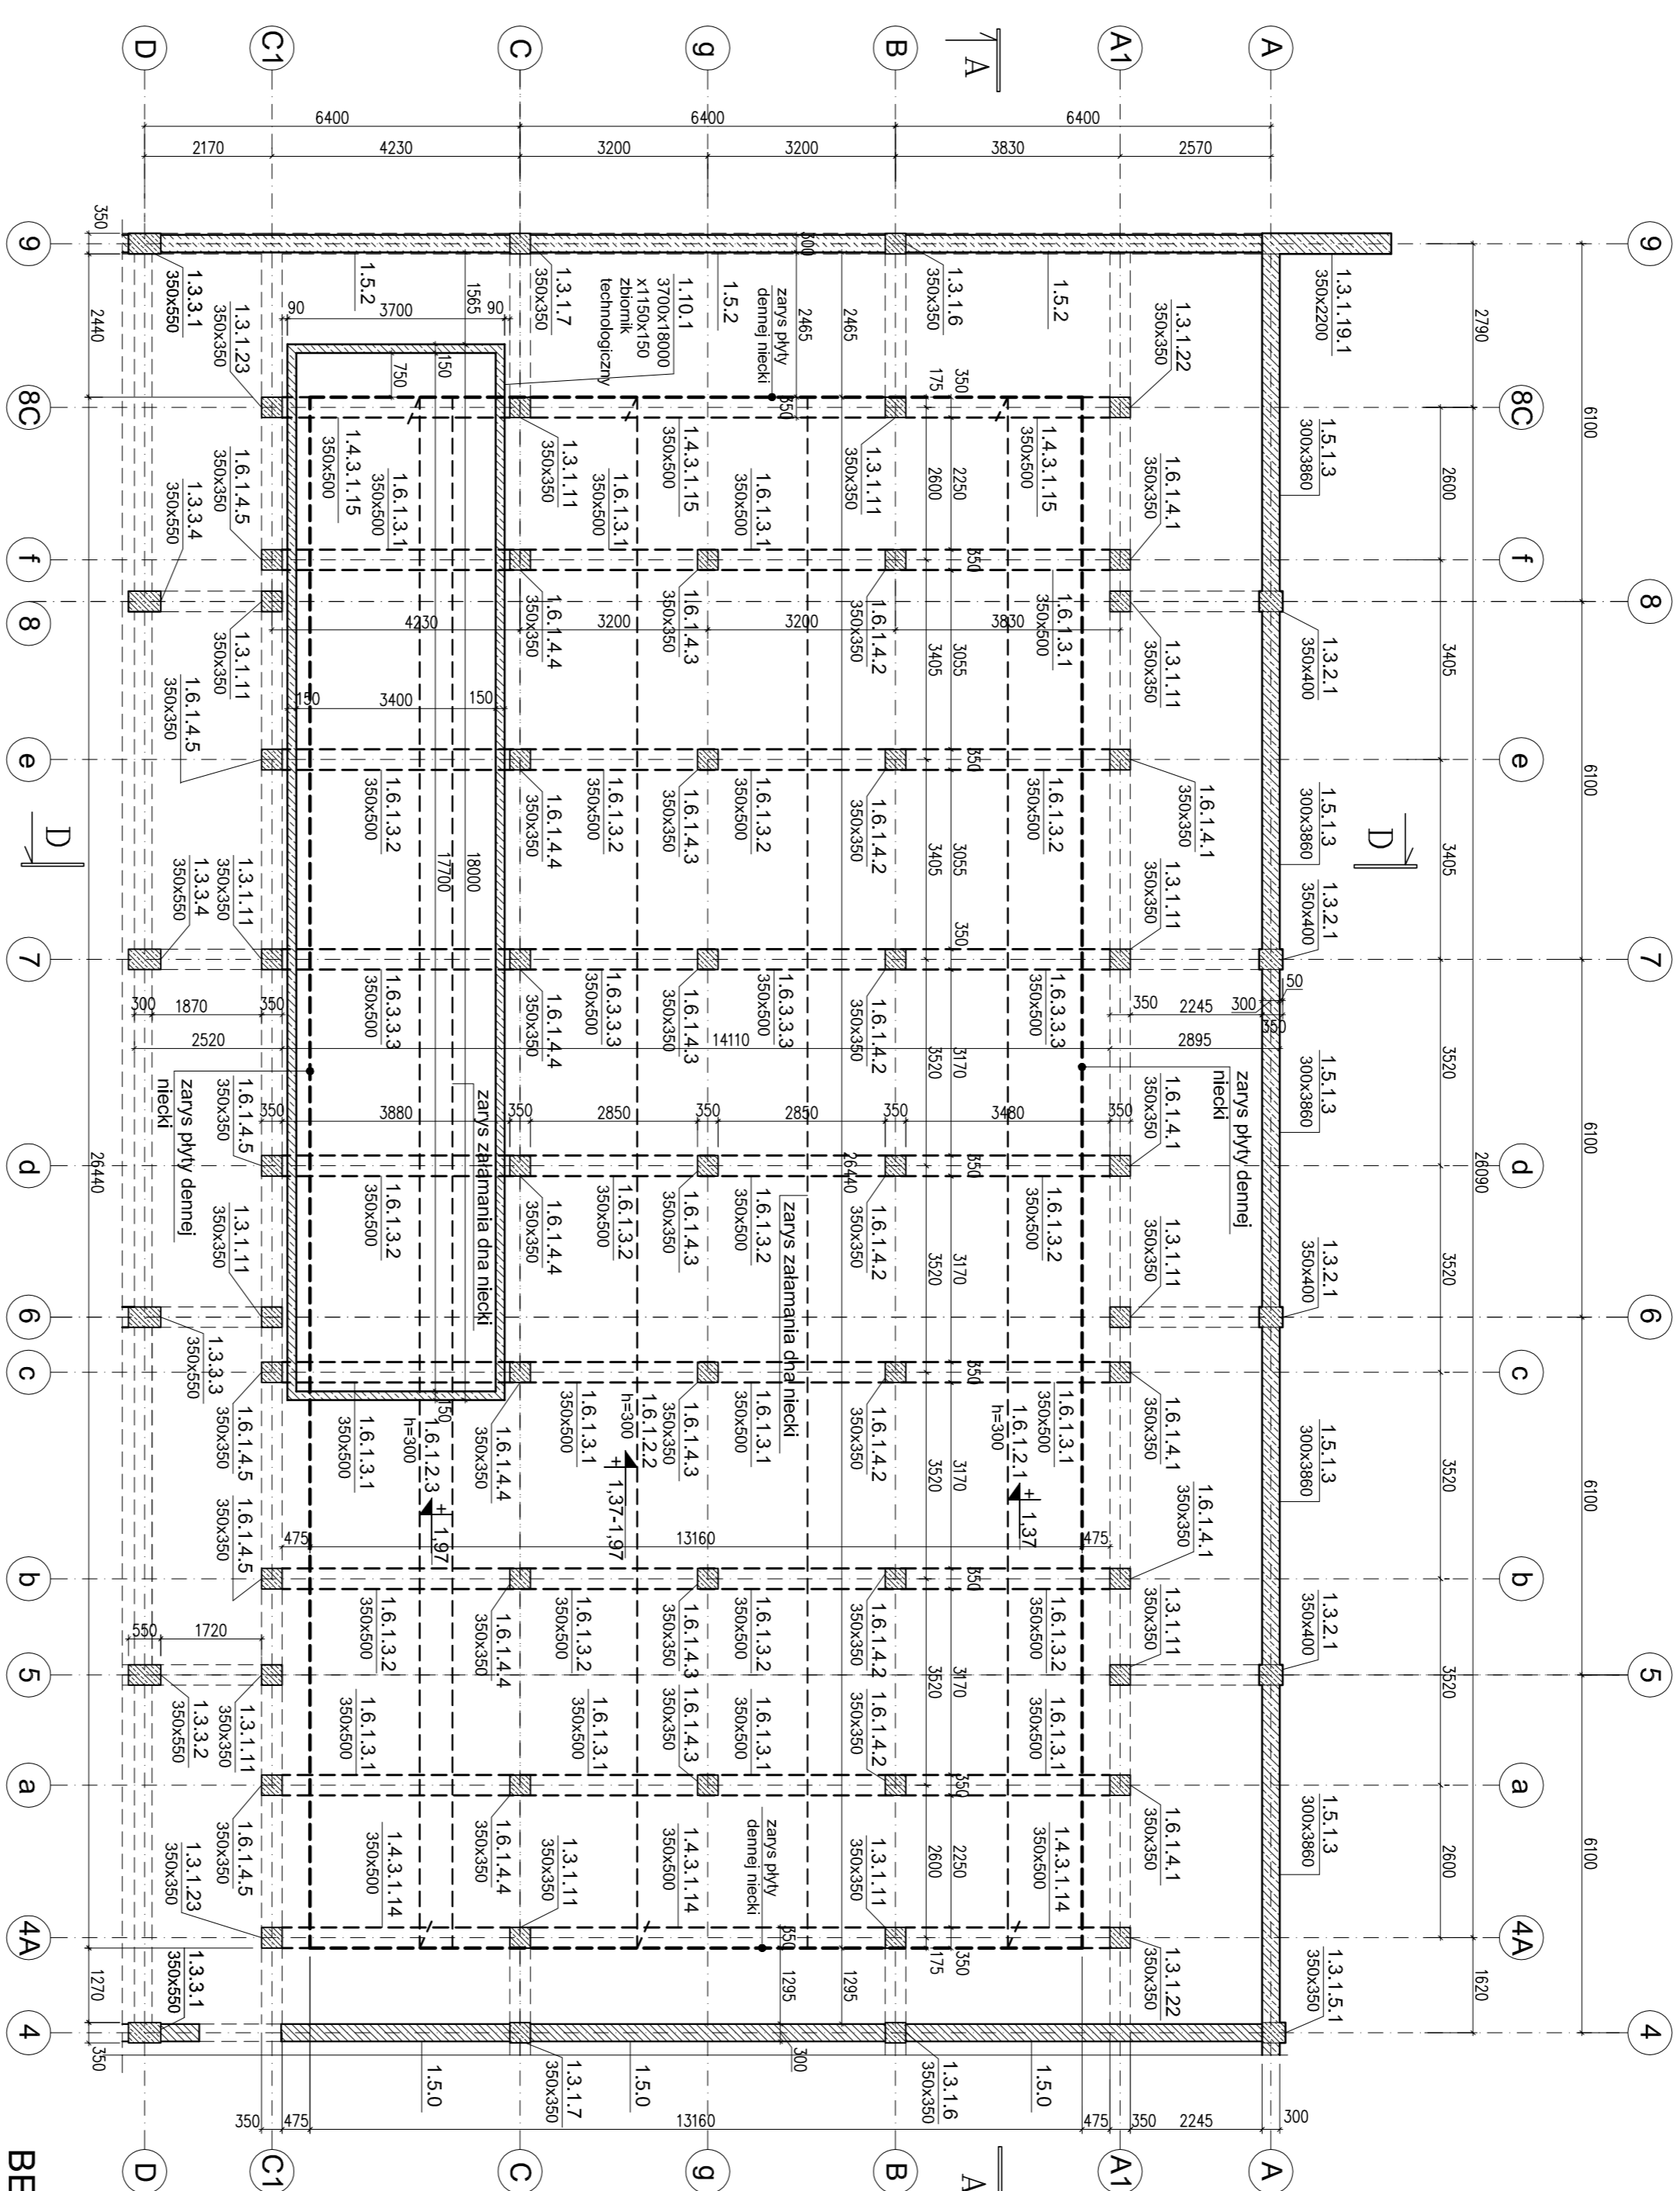

BETON B 25(C20/25)
BETON B 37(C30/37) W8
STAL A-IIIN (RB 500W)

| | | | |
|---|--|---|--|
| | | TMWIF Sp. z o.o. Sp. K. GŁOWNE Biuro Projektów ul. Gólczyńska 35, 44-100 Gliwice tel./fax 032 279 05 48 e-mail biuro@tmwif.pl | |
| Nazwa projektu: PROJEKT WYKONAWCZY KONSTRUKCJI ZADANIE II RZUT KONSTRUKCJI WSPORCZEJ NIECKI BASENOWEJ 1.6.1 | | | |
| Nazwa obiektu: K1-284 PW KO 3 | | Data: 06.2019 | |
| Skala: 1:100 | | Data: | |
| Projektant: Grzegorz Łuczyszynski Inżynier Kierownik | | Data: | |
| Inżynier: mgr inż. Michał Michalski | | Data: | |
| Uwagi: | | | |
| Uwagi: | | | |
| Uwagi: | | | |
| Uwagi: | | | |