


PRZEKRÓJ F-F SKALA 1:50

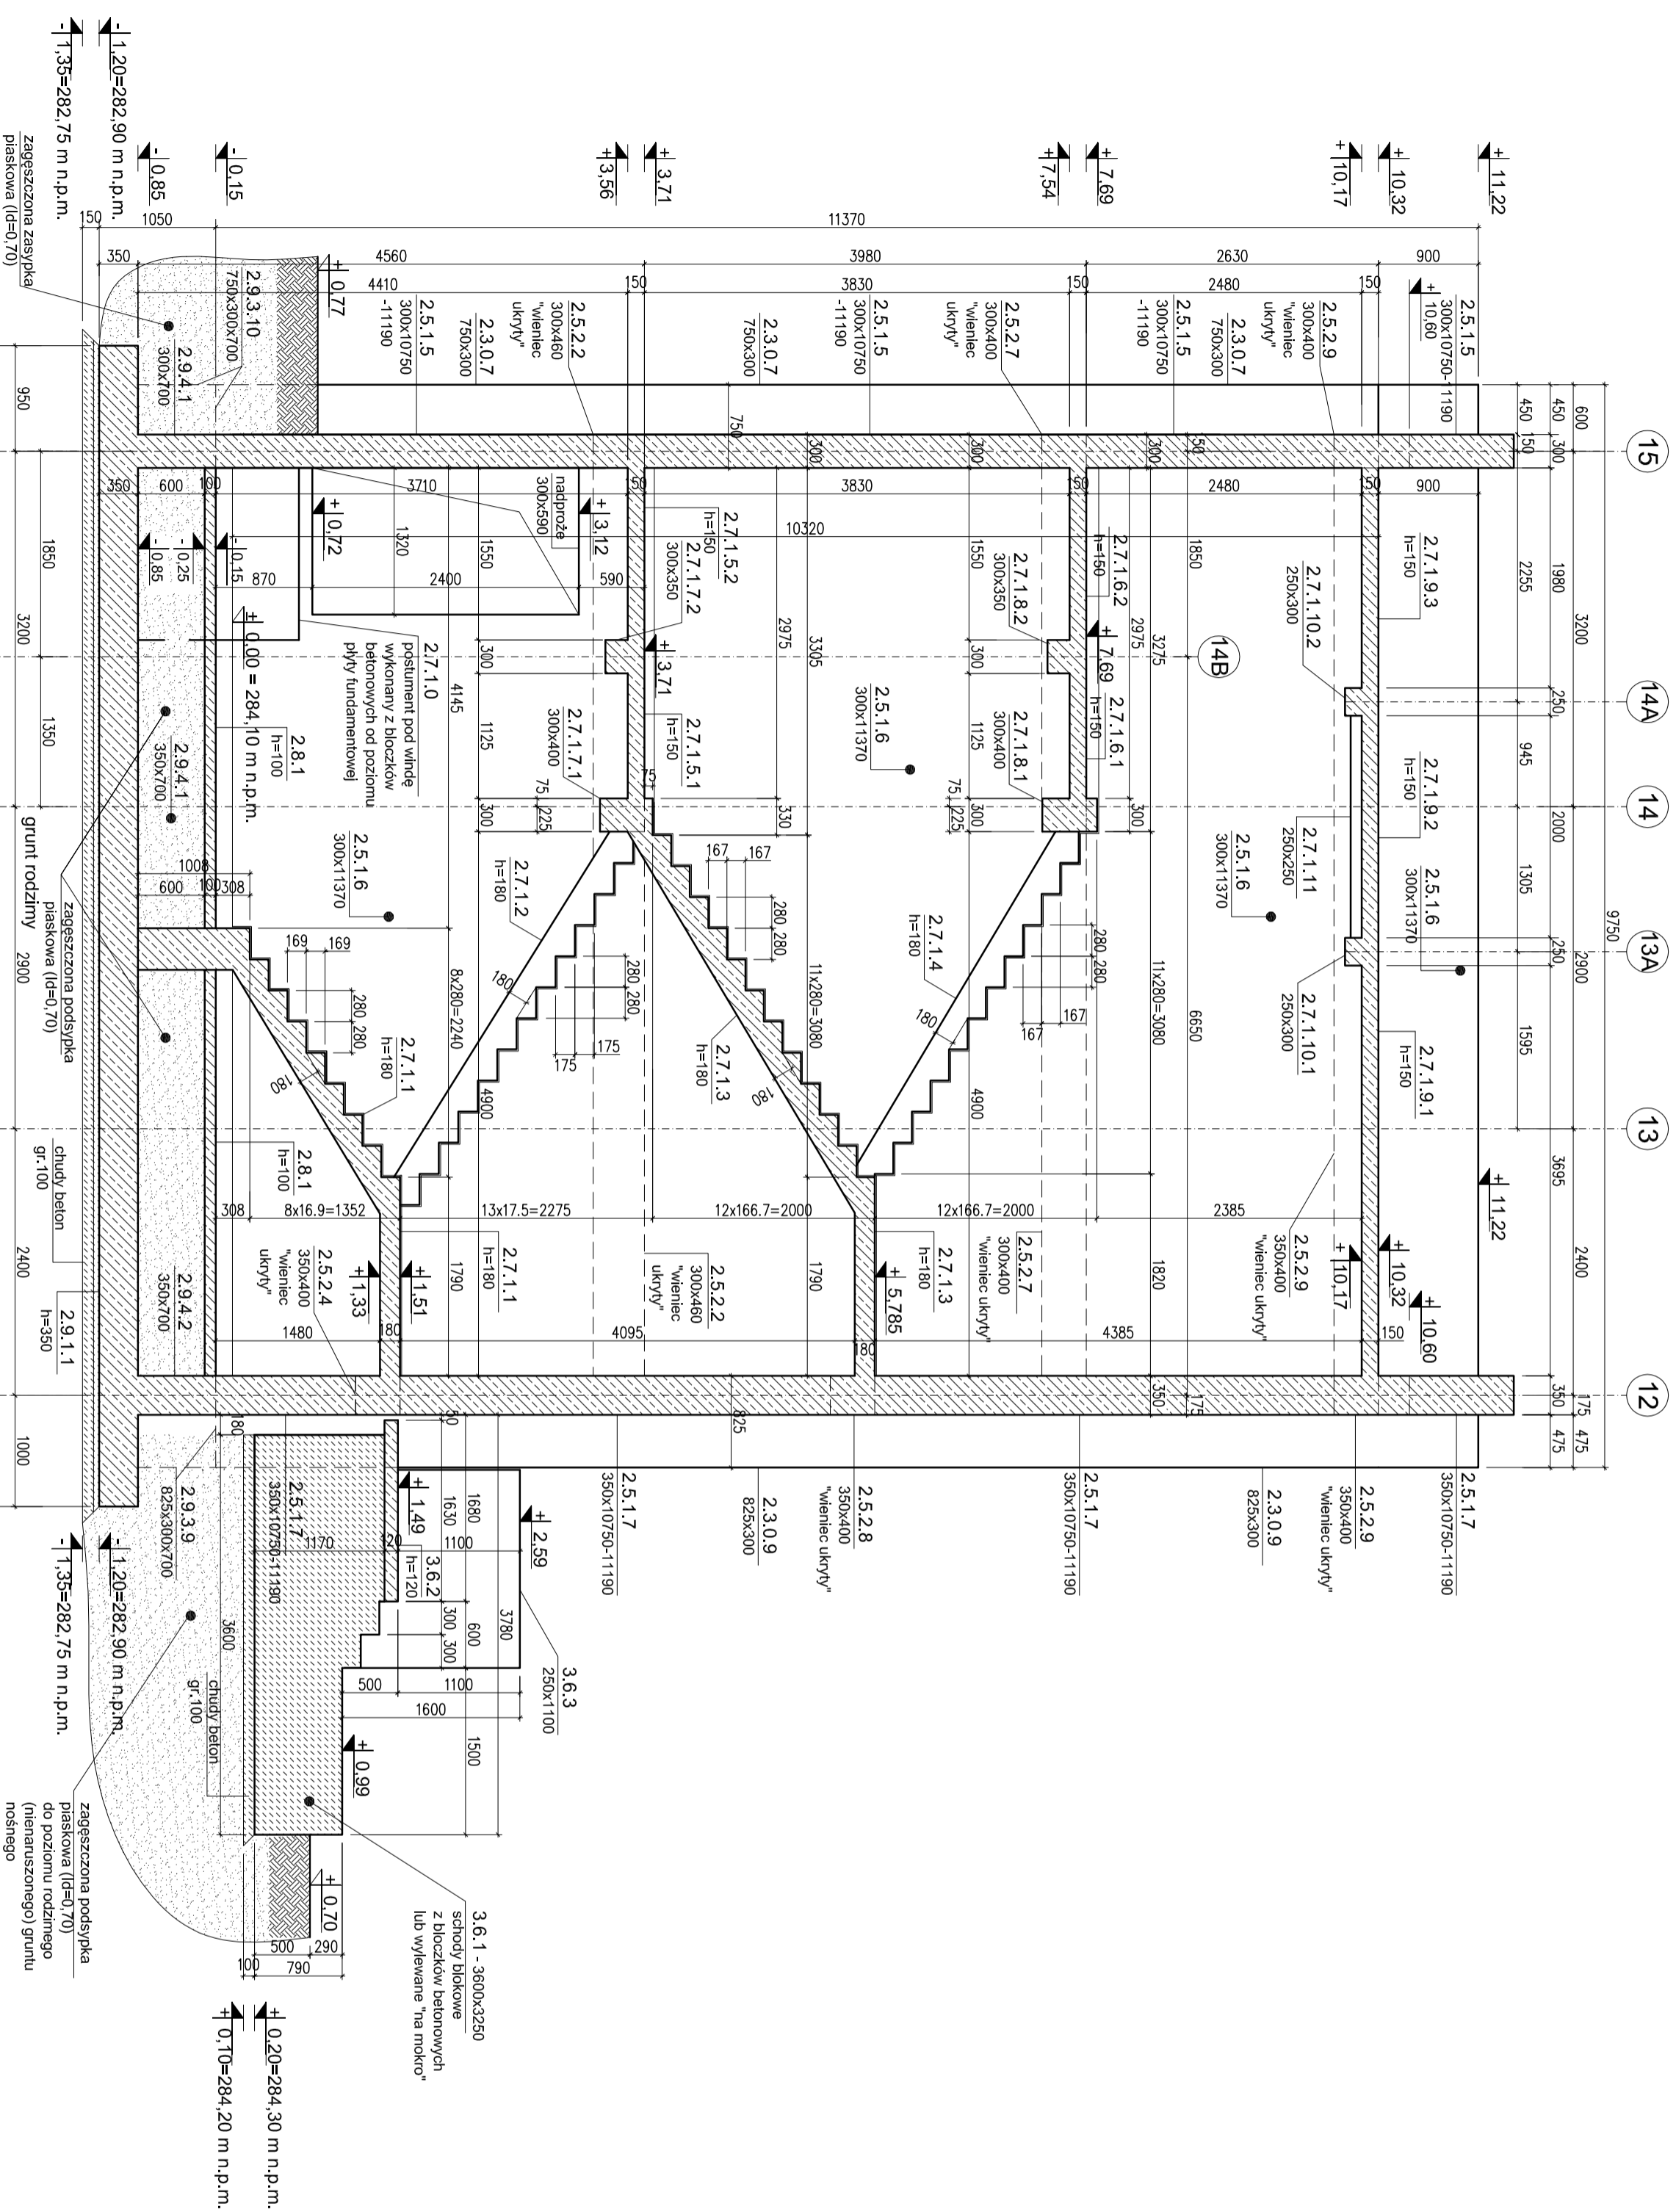

WYMAGA 1:
Wykop fundamentowy należy zabezpieczyć przed zalaniem wodą opadową!

**BETON B 25(C20/25)
BETON B 37(C30/37) W8
STAL A-IIIIN (RB 500W)**

WUM

WUM Sp. z o.o. Sp. K. GILWICE
Biurowo Projektowe ul. Groligera 35, 44-100 Gilwice
tel/fax 032 279 05 48 e-mail: biuro@wum.pl


PROJEKT WYKONAWCZY KONSTRUKCJI - ZADANIE IV
PRZEKRÓJ F-F


