


RAMA W OSI E
SKALA 1:25

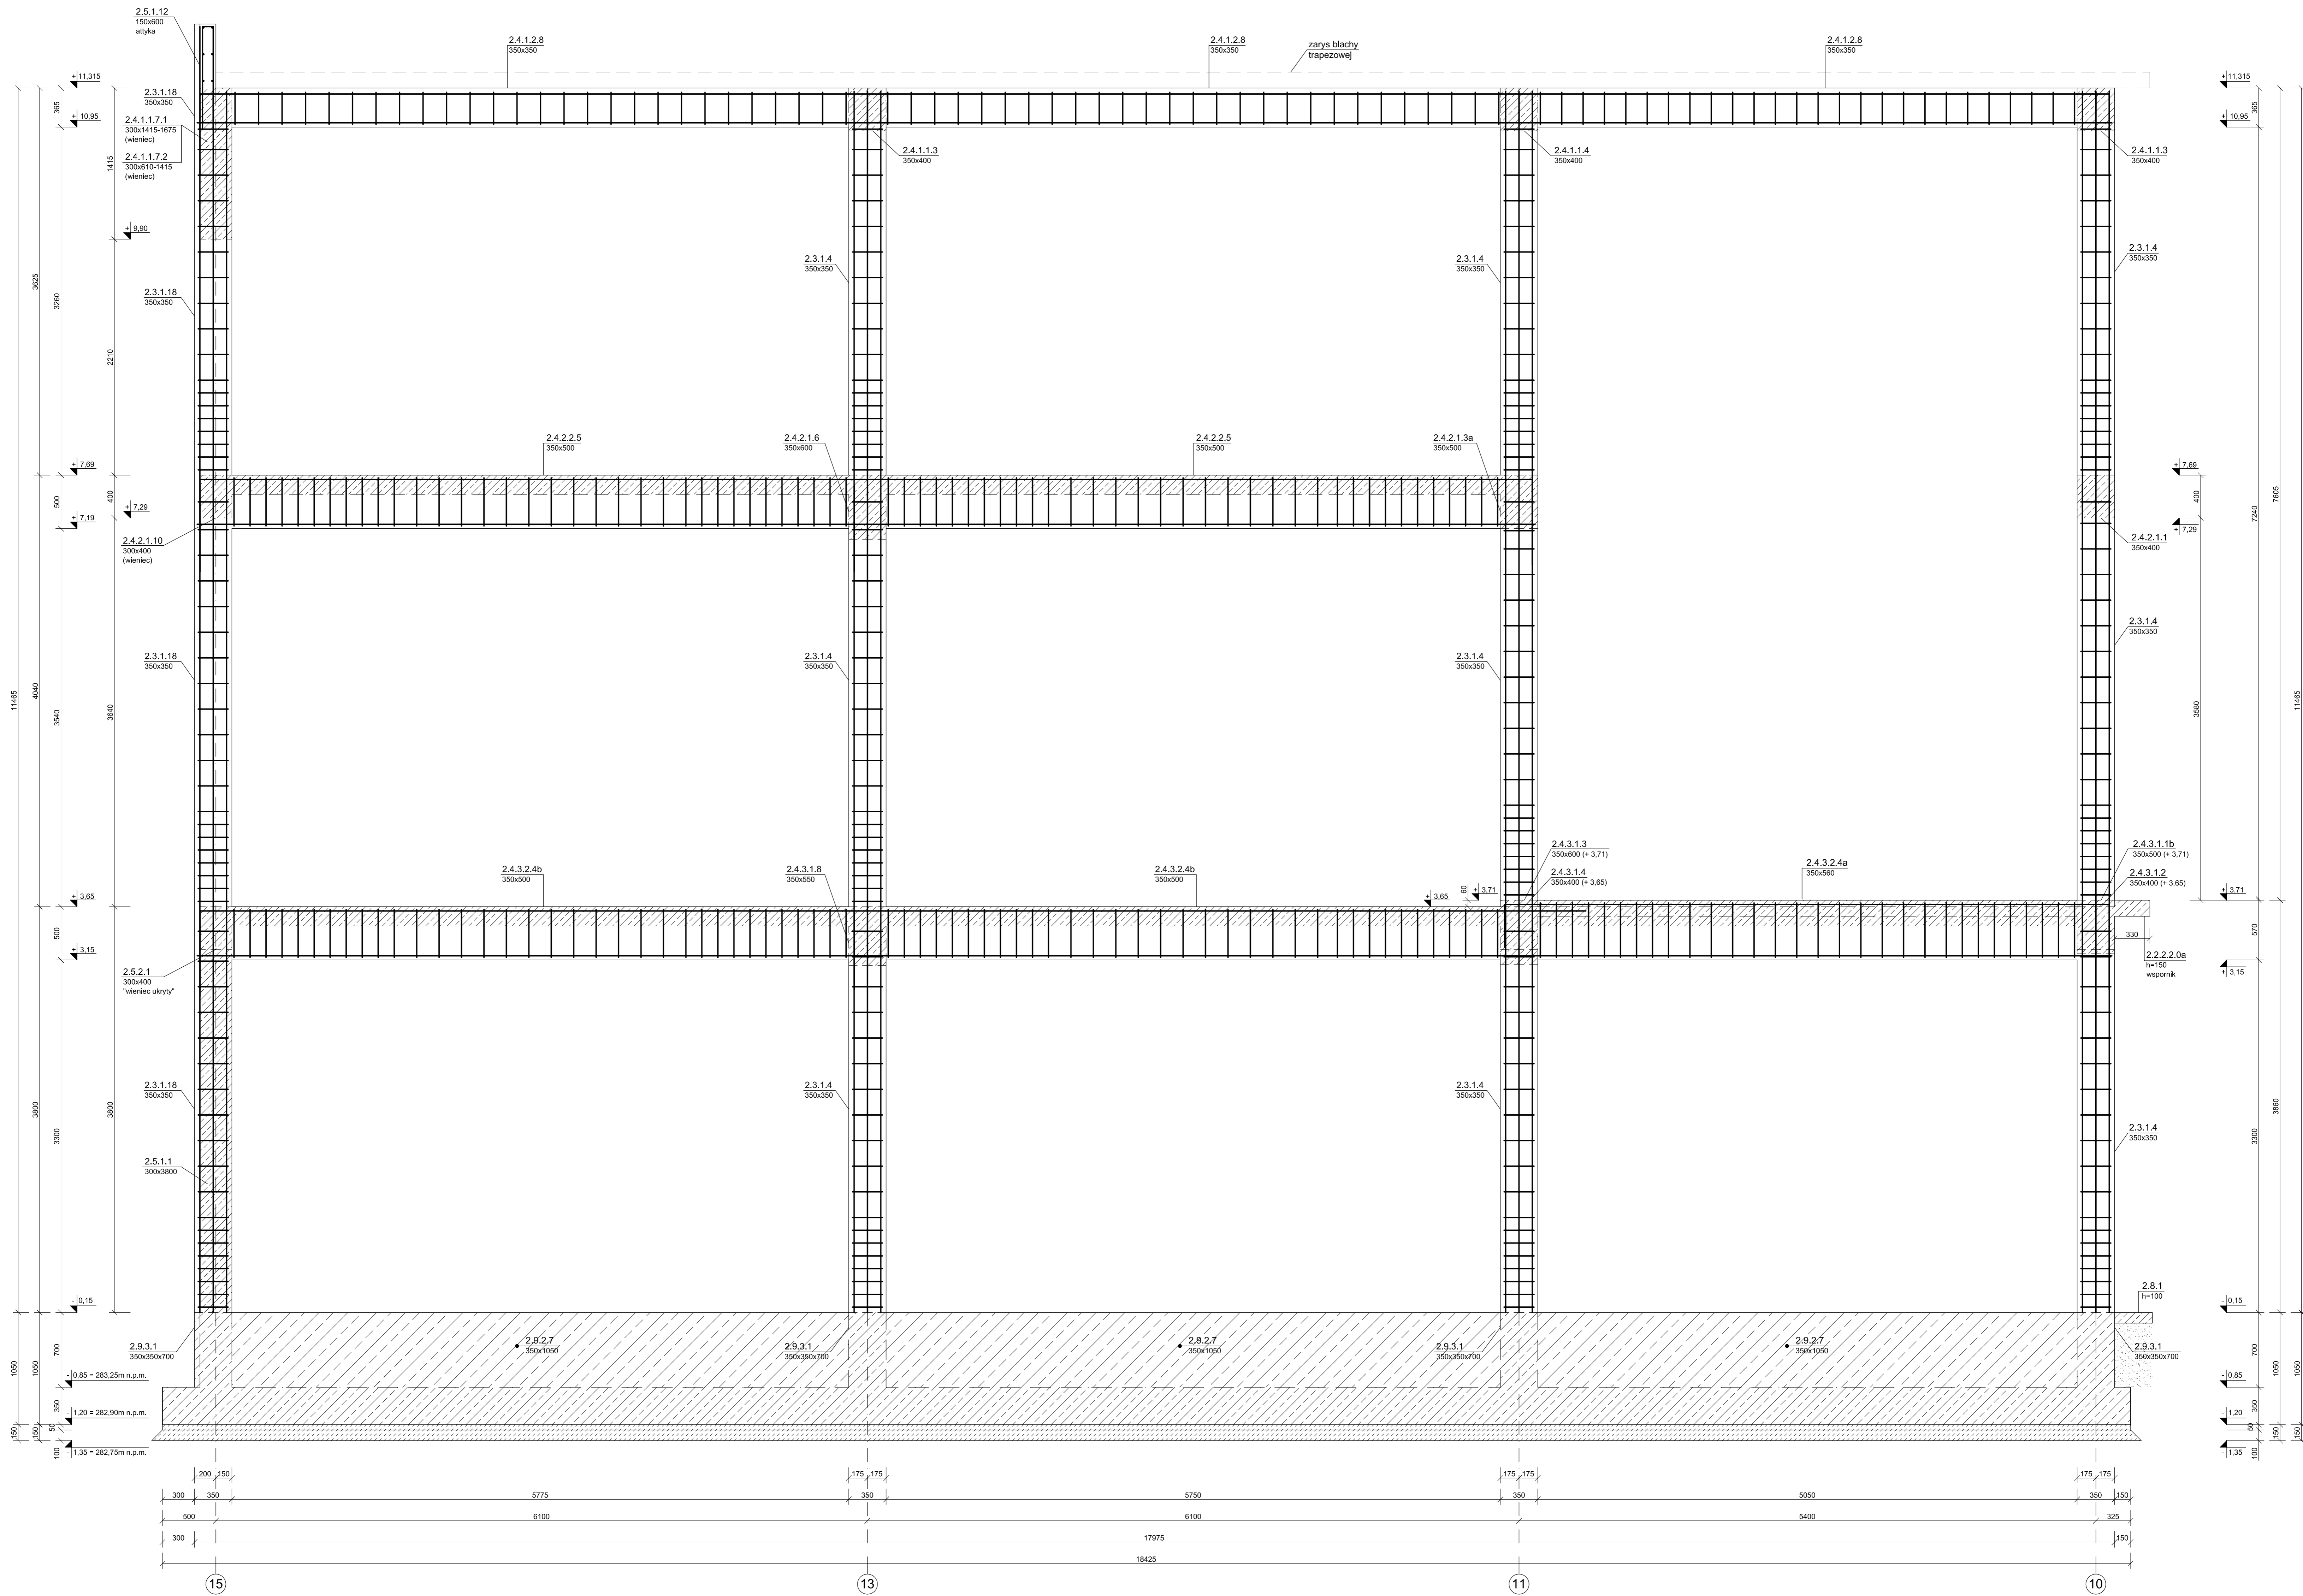

BETON C30/37 (B37) W8
BETON C20/25 (B25)
STAL A-IIIN (RB500W)

		"MWM" Sp. z o.o. Sp. K. GLIWICE Biuro Projektów ul. Gostynia 25, 44-100 Gliwice tel/fax 032 279 05 48 e-mail: biuro@mwm.pl	
		Główna siedziba: ul. Gostynia 25, 44-100 Gliwice UL. RYBNIC 15, 48-340 GLUCHOLĄZY	
Typ projektu: PROJEKT WYKONAWCZY KONSTRUKCJI - ZADANIE IV Rama w osi E			
Nazwa projektu: KT-284 PW KO 16.6		Data: 06.2019	
Skala: 1:25			
Autor/Projektant: mgr inż. Michał Pachol Inżynier: tech. bud. Grzegorz Łuszczkiel			
Wskazaniem praw do niniejszego rysunku jest przeznaczenie "nie" do publikacji, powielania i wprowadzania zmian bez prewnej zgody. Jest zabronione.			