


ZADANIE II, III

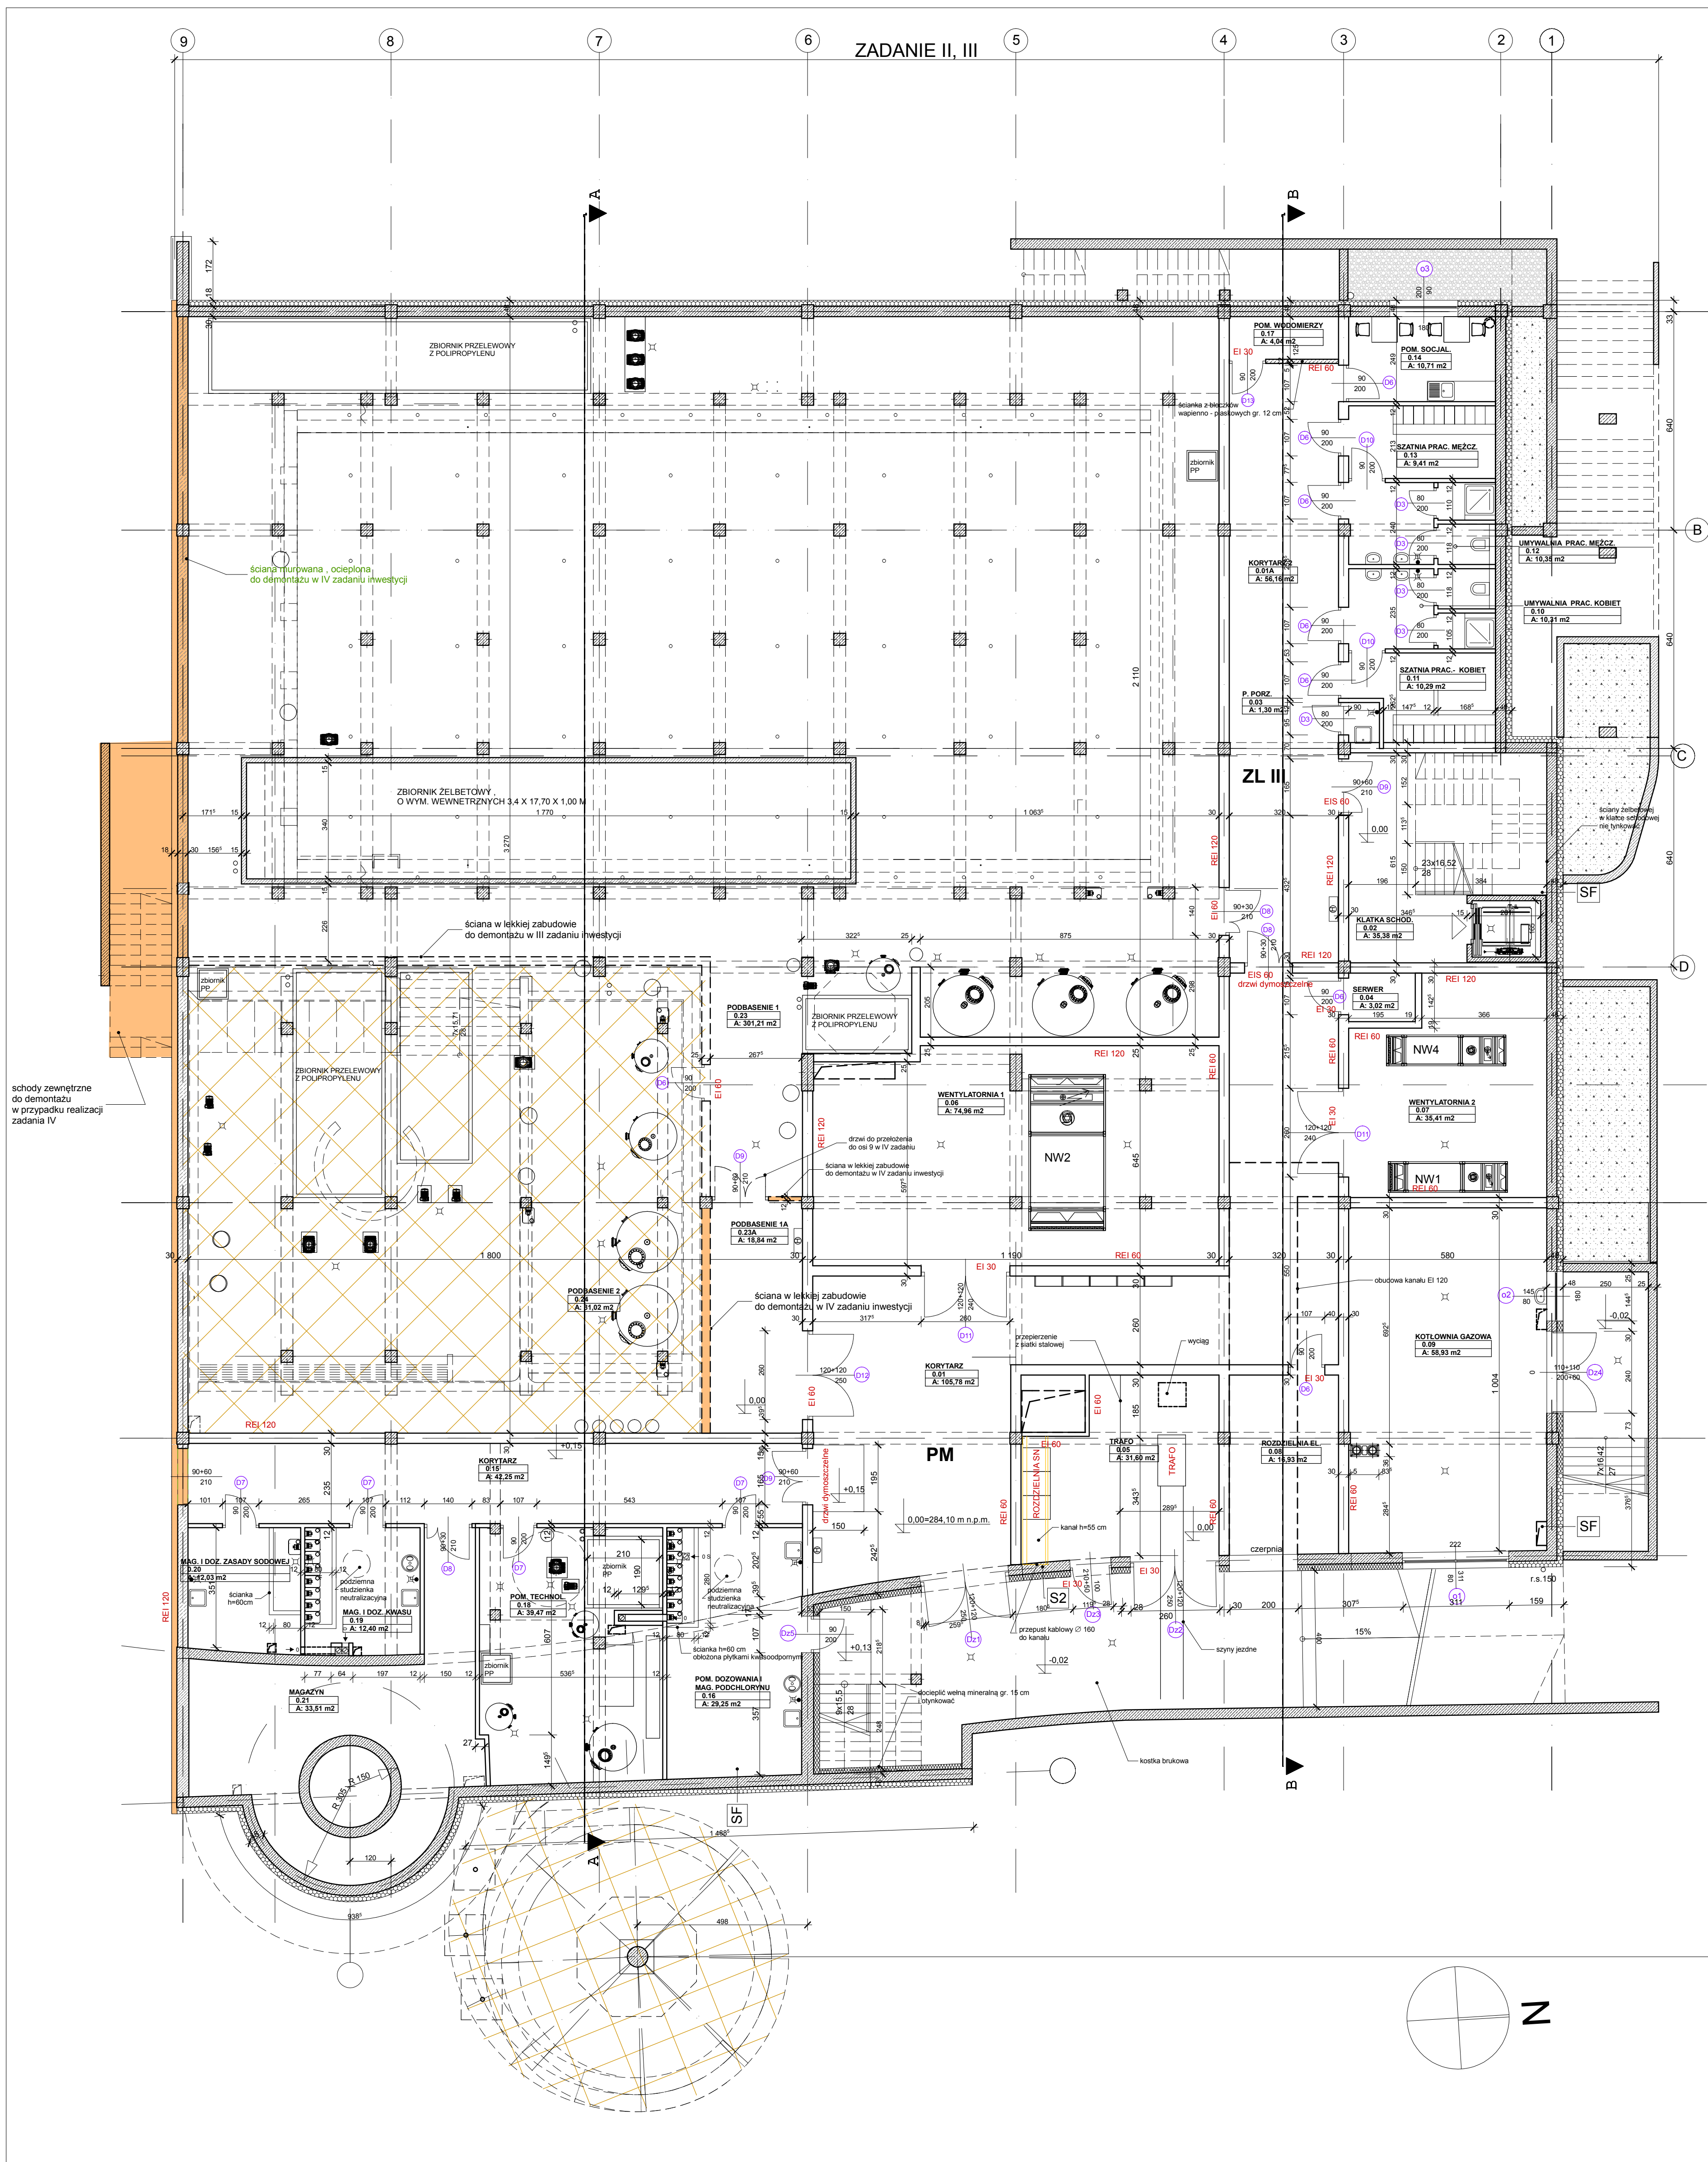

Kondygnacja	Pomieszczenie	Powierzchnia użytkowa	Wykończenie podłogi	Wykończenie sufitu	H.pom. [m]	Wykończenie ścian
ZADANIE II	0.01 KORYTARZ	105,76 m ²	powłoka epoksydowa kolor szary	tylnk cem. wapenny kat IV malowany farbą emulsyjną	3,50	farba emulsyjna kolor biały
	0.01A KORYTARZ 2	56,16 m ²	powłoka epoksydowa kolor szary	tylnk cem. wapenny kat IV malowany farbą emulsyjną	3,50	farba emulsyjna kolor biały
	0.02 KLATKA SCHOD.	35,38 m ²	płytki gresowe polidol jaskółki P4.1, P2.1	sułki podwieszony z płyt gk	3,00	farba lateksowa adhezyjna odporna na szarow. klasy 1, kolor biały + 5.5
	0.03 P. PORZ.	1,30 m ²	grze techniczny	tylnk cem. wapenny kat IV malowany farbą emulsyjną	3,50	płytki ceramiczne 25x25 kolor szary do wysp. 2,0 m powyżej farba emulsyjna kolor biały
	0.04 SERWER	3,02 m ²	wykończona pow. elektrolityczna - granat	ST3	2,70	farba emulsyjna kolor biały
	0.05 TRAFI	31,60 m ²	grze techniczny	tylnk cem. wapenny kat IV malowany farbą emulsyjną	3,50	farba emulsyjna kolor biały
	0.06 WENTYLATORNIA 1	74,96 m ²	powłoka epoksydowa kolor szary	tylnk cem. wapenny kat IV malowany farbą emulsyjną	3,50	farba emulsyjna kolor biały
	0.07 WENTYLATORNIA 2	35,41 m ²	powłoka epoksydowa kolor szary	tylnk cem. wapenny kat IV malowany farbą emulsyjną	3,50	farba emulsyjna kolor biały
	0.08 ROZDZIELNIA EL.	16,93 m ²	wykończona pow. elektrolityczna	tylnk cem. wapenny kat IV malowany farbą emulsyjną	3,50	farba emulsyjna kolor biały
	0.09 KOTŁOWNIA GAZOWA	58,93 m ²	grze techniczny	tylnk cem. wapenny kat IV malowany farbą emulsyjną	3,50	płytki ceramiczne 25x25 kolor szary do wysp. 1,6 m powyżej farba emulsyjna kolor biały
	0.10 UMYWALNIA PRAC. KOBIEC	10,31 m ²	płytki ceramiczne antypoślizgowe, R11B	ST4	3,00	płytki ceramiczne 25x25 kolor szary do wysp. 2,0 m powyżej farba emulsyjna kolor biały
	0.11 SZATNIA PRAC. - KOBIEC	10,29 m ²	grze techniczny	ST3	2,70	płytki ceramiczne 25x25 kolor szary do wysp. 2,0 m powyżej farba emulsyjna kolor biały
	0.12 UMWALNIA PRAC. MEJZCZ.	10,35 m ²	płytki ceramiczne antypoślizgowe, R11B	ST4	3,00	płytki ceramiczne 25x25 kolor szary do wysp. 2,0 m powyżej farba emulsyjna kolor biały
	0.13 SZATNIA PRAC. MEJZCZ.	9,41 m ²	grze techniczny	ST3	2,70	płytki ceramiczne 25x25 kolor szary do wysp. 2,0 m powyżej farba emulsyjna kolor biały
	0.14 POM. SOCJAL.	10,71 m ²	grze techniczny	ST3	2,70	płytki ceramiczne 25x25 kolor szary do wysp. 2,0 m powyżej farba emulsyjna kolor biały
0.15 KORYTARZ	42,25 m ²	powłoka epoksydowa kolor szary	tylnk cem. wapenny kat IV malowany farbą emulsyjną	3,35	farba emulsyjna kolor biały	
0.16 MAG. PODCHŁORYNY I POM. DOZOWANIA	29,25 m ²	płytki keasoodomne	tylnk cem. wapenny kat IV malowany farbą emulsyjną	3,35	płytki keasoodomne	
0.17 POM. WOODOMERZY	4,04 m ²	powłoka epoksydowa kolor szary	tylnk cem. wapenny kat IV malowany farbą emulsyjną	3,35	farba emulsyjna kolor biały	
0.18 POM. TECHINOL.	39,47 m ²	płytki keasoodomne	tylnk cem. wapenny kat IV malowany farbą emulsyjną	3,35	płytki keasoodomne	
0.19 MAG. I DOZ. KWASU	12,40 m ²	płytki keasoodomne	tylnk cem. wapenny kat IV malowany farbą emulsyjną	3,35	płytki keasoodomne	
0.20 MAG. I DOZ. ZASADY SODOWEJ	12,03 m ²	płytki keasoodomne	tylnk cem. wapenny kat IV malowany farbą emulsyjną	3,35	płytki keasoodomne	
0.21 MAGAZYN	33,51 m ²	powłoka epoksydowa kolor szary	tylnk cem. wapenny kat IV malowany farbą emulsyjną	3,35	farba emulsyjna kolor biały	
0.22 POBOASZENIE 1	301,21 m ²	powłoka epoksydowa kolor szary	tylnk cem. wapenny kat IV malowany farbą emulsyjną	3,57	farba emulsyjna kolor biały	
0.23A POBOASZENIE 1A	18,84 m ²	powłoka epoksydowa kolor szary	tylnk cem. wapenny kat IV malowany farbą emulsyjną	3,57	farba emulsyjna kolor biały	
0.24 POBOASZENIE 2	81,02 m ²	powłoka epoksydowa kolor szary	tylnk cem. wapenny kat IV malowany farbą emulsyjną	3,57	farba emulsyjna kolor biały	
ZADANIE III	0.25 POBOASZENIE 3	514,97 m ²	powłoka epoksydowa kolor szary	tylnk cem. wapenny kat IV malowany farbą emulsyjną	3,57	farba emulsyjna kolor biały
ZADANIE IV	0.26 KLATKA SCHODOWA	26,33 m ²	płytki gresowe polidol jaskółki P4.1, P2.1	sułki podwieszony z płyt gk	3,00	farba lateksowa adhezyjna odporna na szarow. klasy 1, kolor biały
razem		1 886,84 m²				

UWAGA:
1. WYKONANIE POM. 0.24 (POBOASZENIA 2) W STANIE SUROWYM ZAMKNIĘTYM W ZADANIU II. WYKONCZENIE - ZADANIE III.

UWAGA:
rozміщення postumentów pod urządzenie wg PW Konstrukcji

- OZNACZENIA GRAFICZNE
- WYKONCZENIE POMIESZCZEŃ W ZADANIU III; BUDOWA ZJEZDZALNI RUROWEJ; ZADANIE II - STAN SUROWY
 - ELEMENTY DO DEMONTAŻU W IV ZADANIU

MWM		"MWM" Sp. z o.o. Sp K. GLIWICE Biuro Projektów ul. Grotgiera 25, 44-100 Gliwice tel: 32 279 05 48 e-mail: biuro@mwm.pl	
PROJEKT WYKONAWCZY - ZADANIE II RZUT PRZYZIEMIA		Główny projektant: ANNA PRZYBYŁA Projektant: ANNA PRZYBYŁA mgr inż. SŁAWEK	
KT-284	PW AB	1 XX	06.2019 1:100