



A-A
1:25

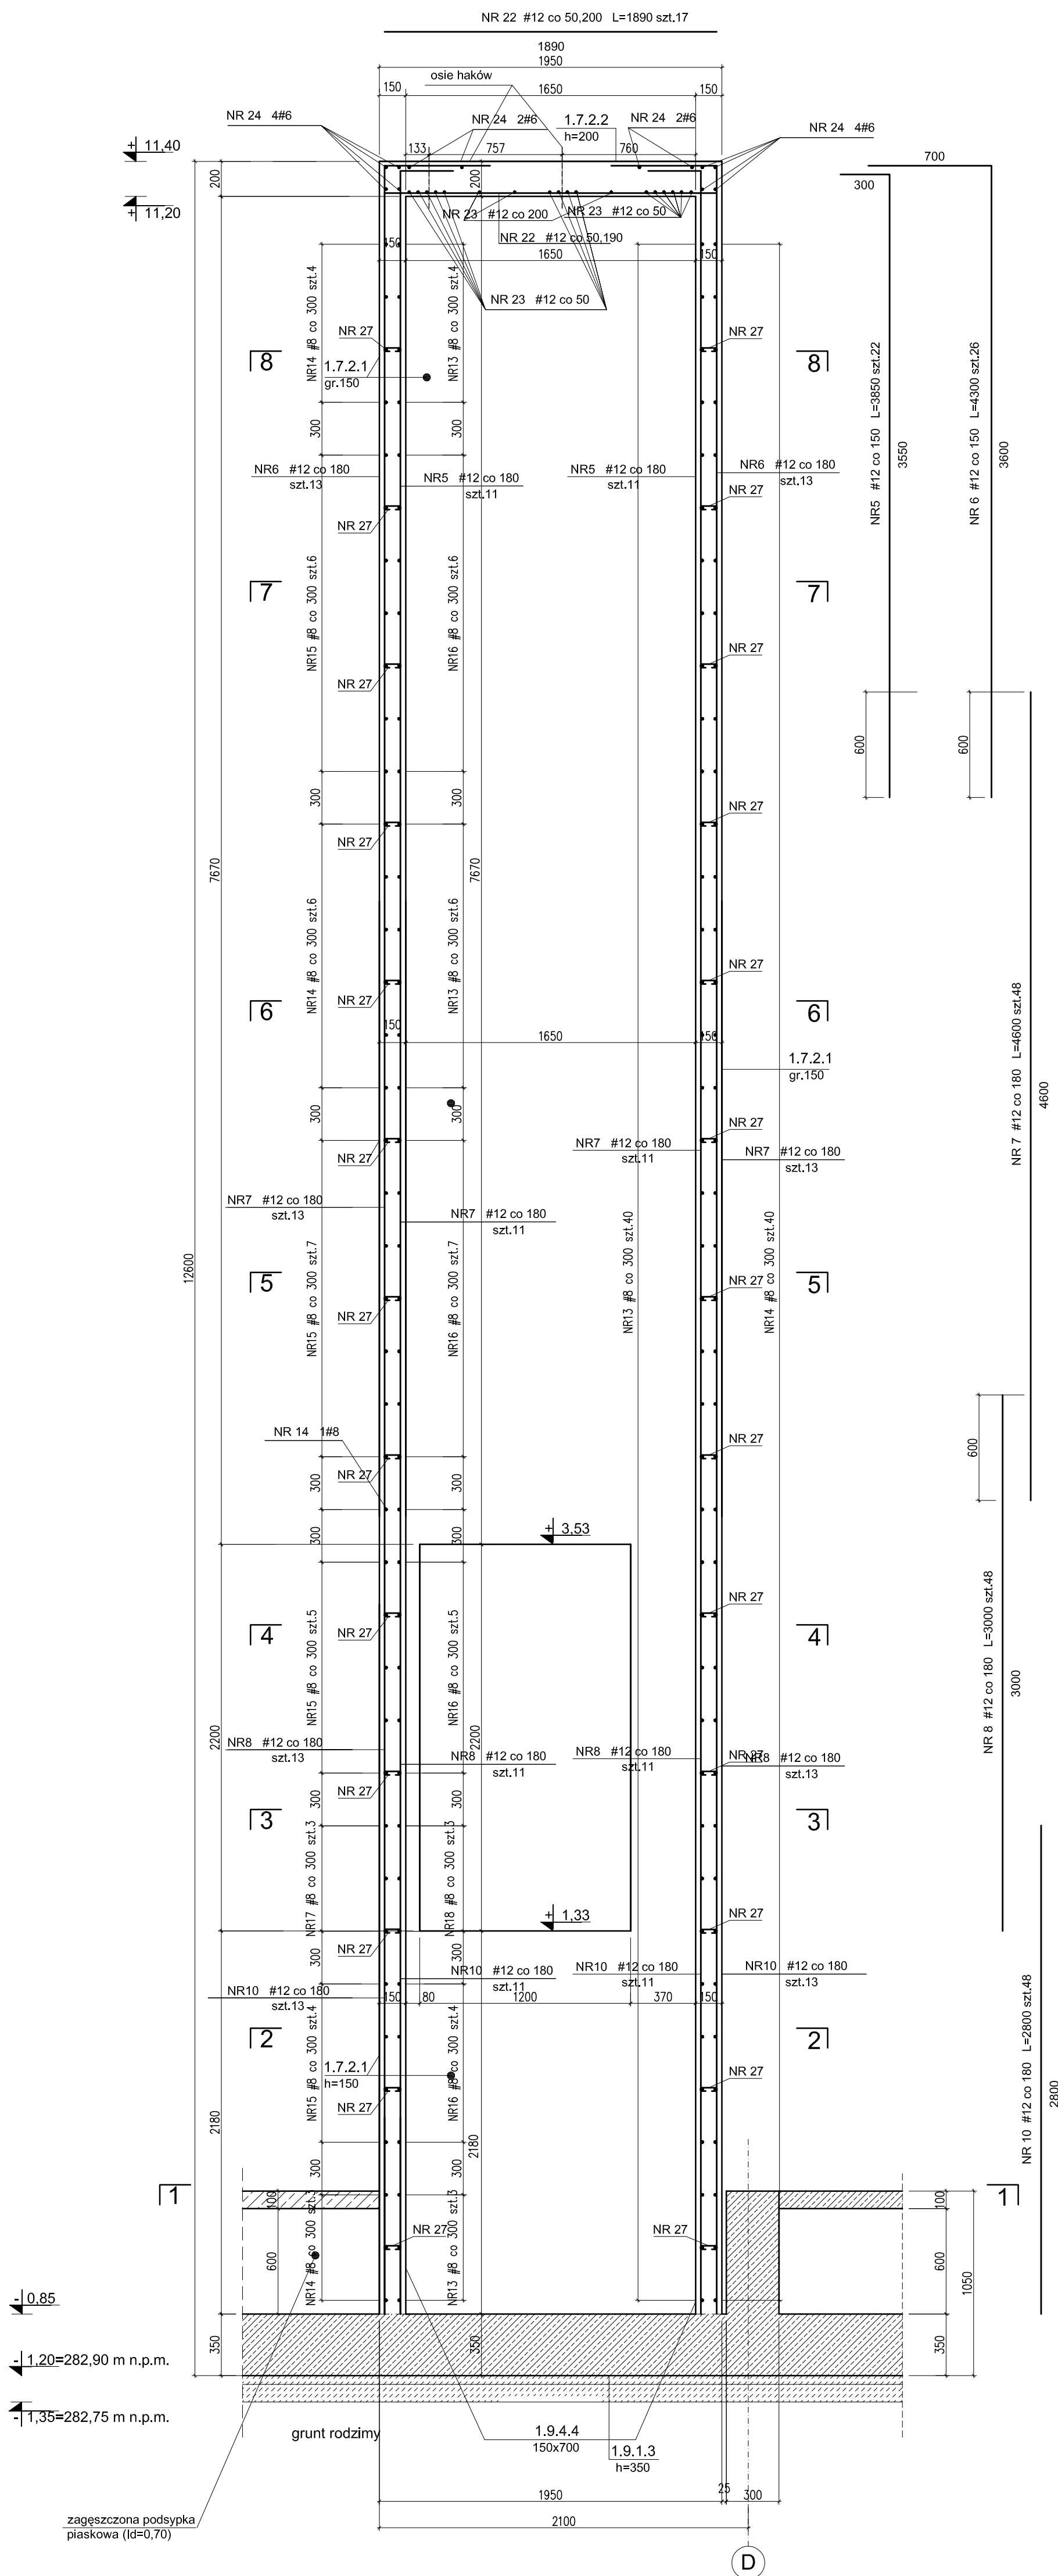

B-B
1:25

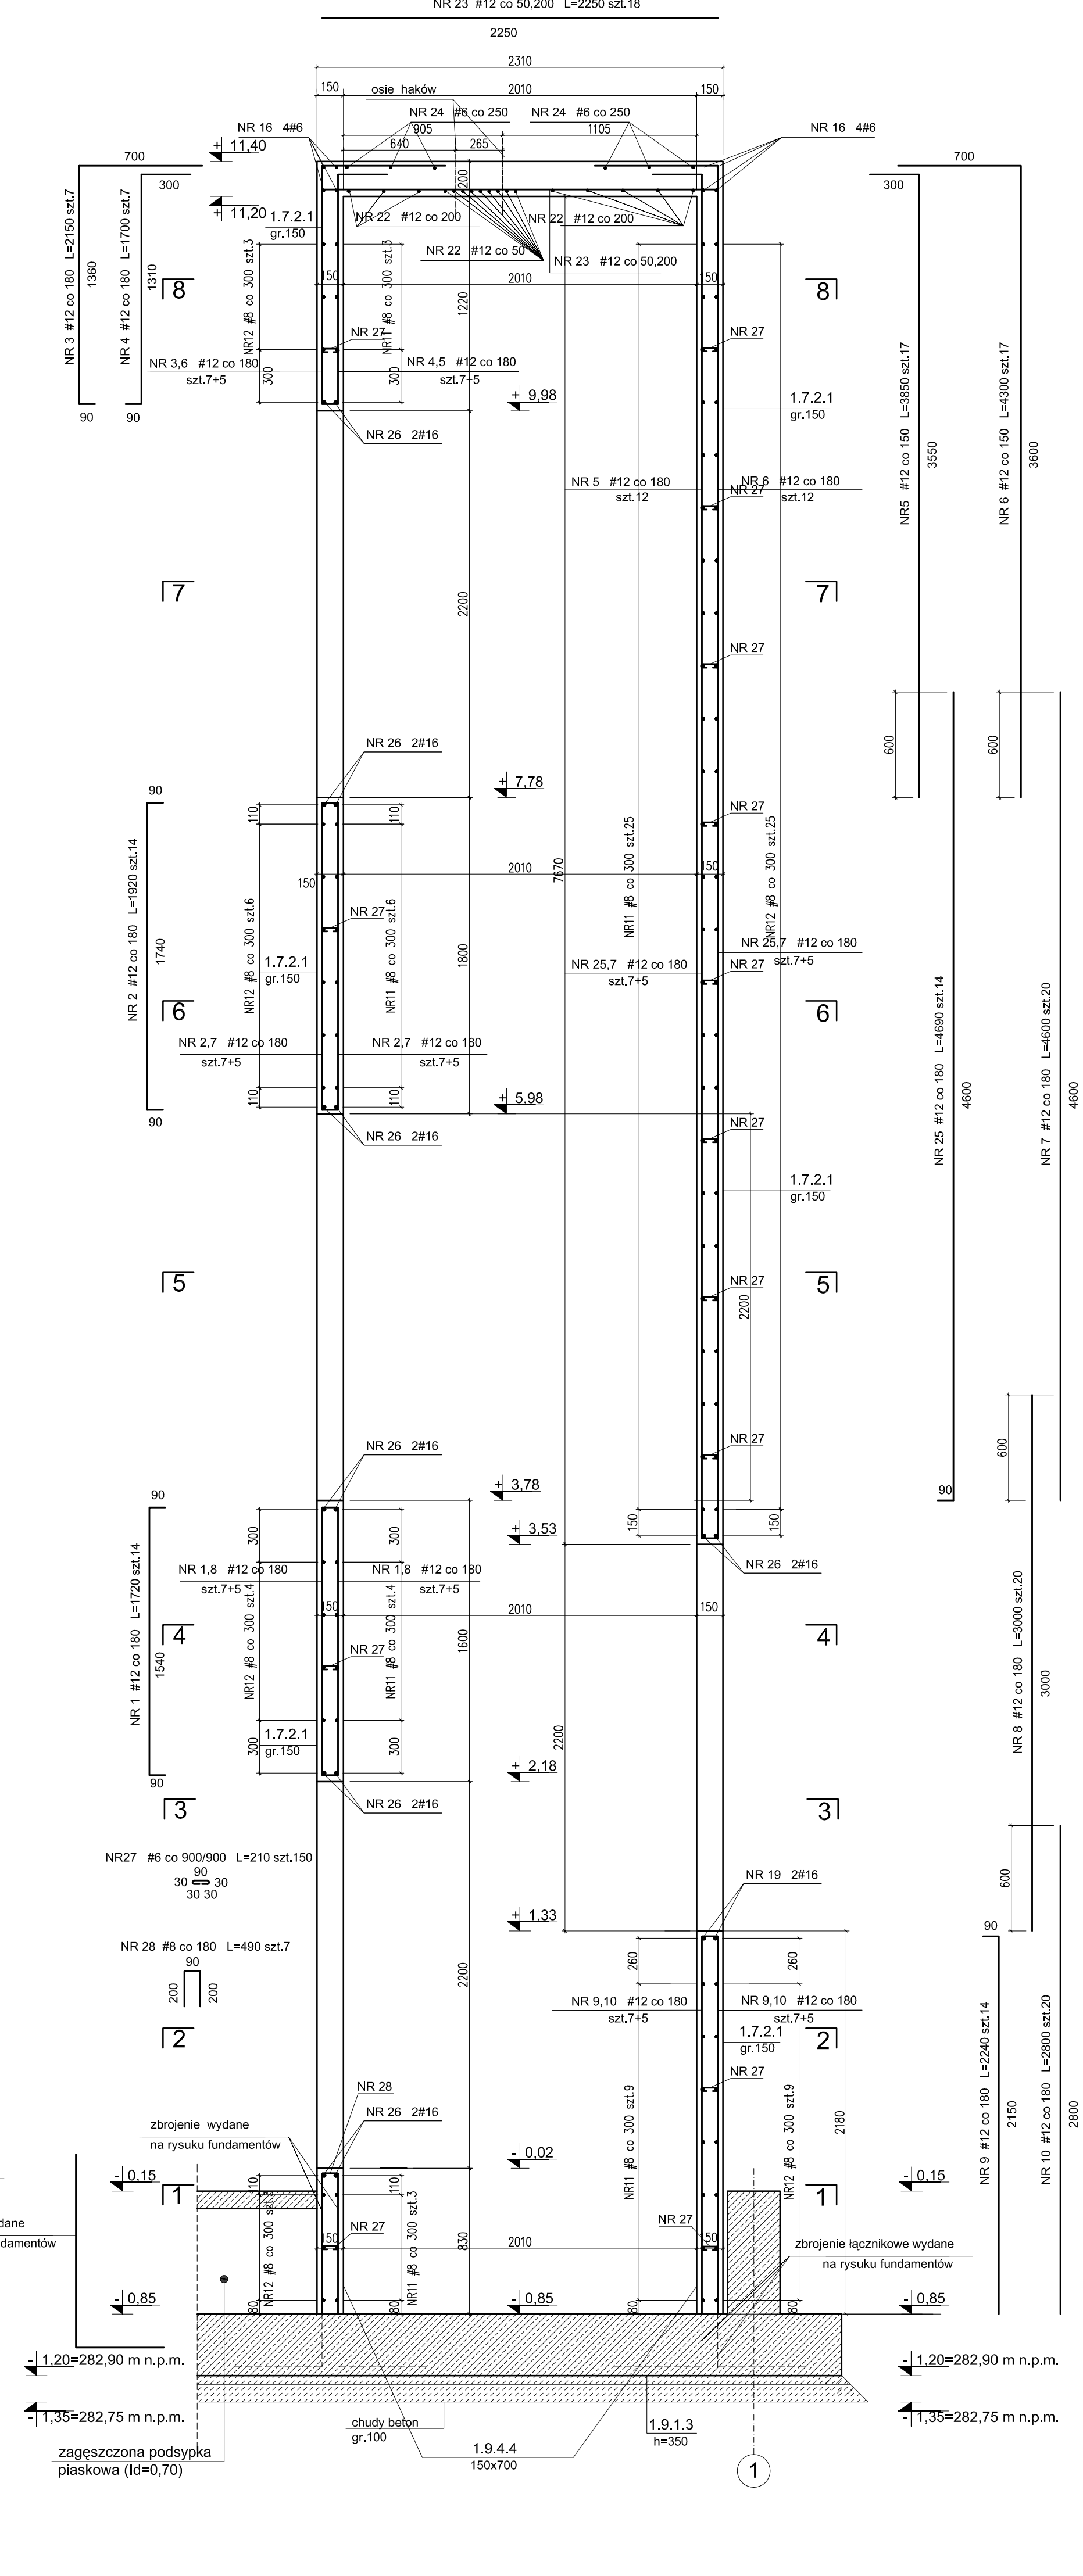

zbrojenie łącznikowe wydane na rysunku fundamentów

zbrojenie wydane na rysunku fundamentów

zbrojenie wydane na rysunku fundamentów

zbrojenie łącznikowe wydane na rysunku fundamentów

- Otulina:
- belki - 25 mm
 - słupy, ściany - 30mm
 - płyty - 20 mm
 - stopy i ławy fund., płyty fundament. - 40 mm

BETON B 25(C20/25)
STAL A-IIIIN (RB 500W)

MWM		"MWM" Sp. z o.o. Sp. K. GŁIWICE Biuro Projektów ul. Grottego 35, 44-100 Gliwice tel/fax 032 279 05 48 e-mail: biuro@mwm.pl	
BIURO WYKONAWCY PRAC PROJEKTOWYCH I WYKONAWCZYCH ul. Mickiewicza 10A, 44-100 Gliwice, tel/fax 032 279 05 48 e-mail: biuro@wpmw.pl		BIURO WYKONAWCY PRAC PROJEKTOWYCH I WYKONAWCZYCH ul. Mickiewicza 10A, 44-100 Gliwice, tel/fax 032 279 05 48 e-mail: biuro@wpmw.pl	
PROJEKT WYKONAWCZY KONSTRUKCJI - ZADANIE II			
TYTUŁ PROJEKTU: KŁATKI SCHODOWEJ 1.7.1 Z SZYBEM WIND 1.7.2 - RYS. ZBROJENIOWY IV - SZYB - PRZEKROJE			
Opracowanie projektu	Koloryzacja rysunku	Data	Skala
mgr inż. Michał PIECHOTA mgr budowlany OPU/0945POOR/13	mgr inż. Michał PIECHOTA	06.2019	1:25
Autor/Projektant		Sprawdzający	
WŁASCIWIELEM PRAW DO NIEZASZCZEGÓLNYCH PRAC PROJEKTOWYCH "MWM" Sp. z o.o. Sp. K. w Gliwicach PUBLIKOWANIE, POWIĘLNIENIE, WSPÓRZĄDNE ZMIAN BEZ PRZEMIEJ ZGODY JEST ZAPROHIBOWANE.			