

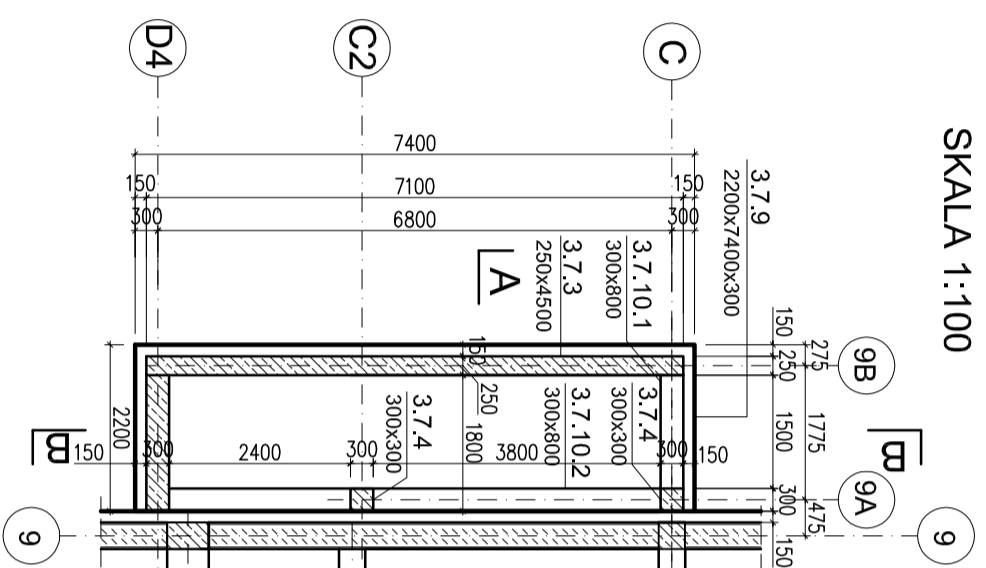
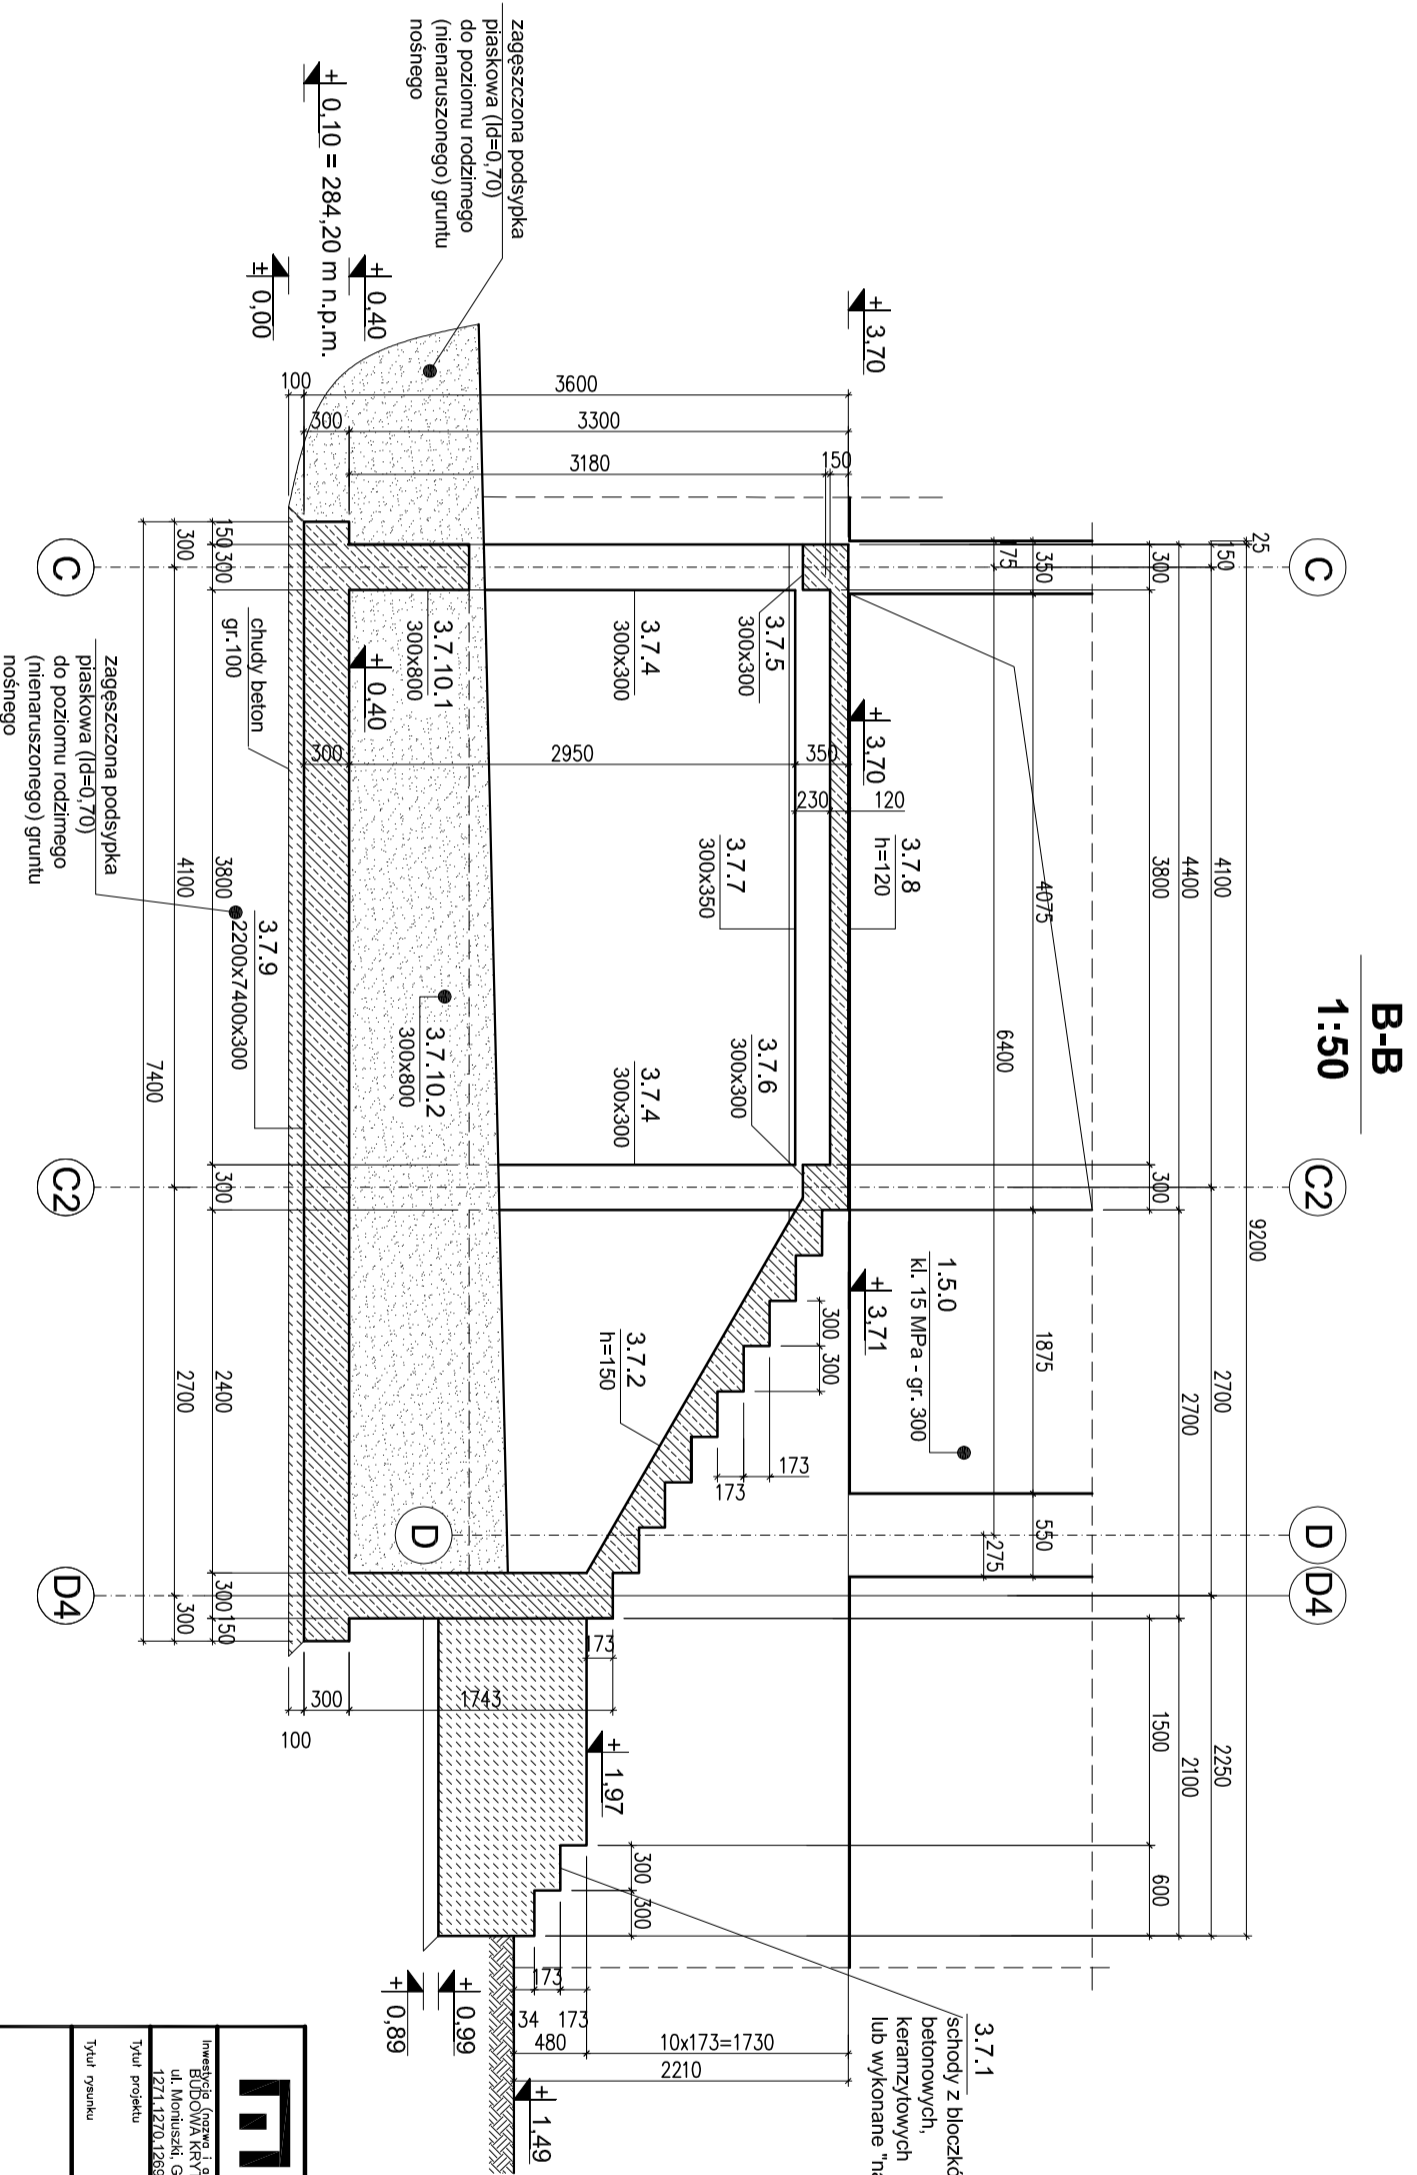


RZUT KONSTRUKCJI WEJŚCIA 3.7
- FUNDAMENTY
SKALA 1:100

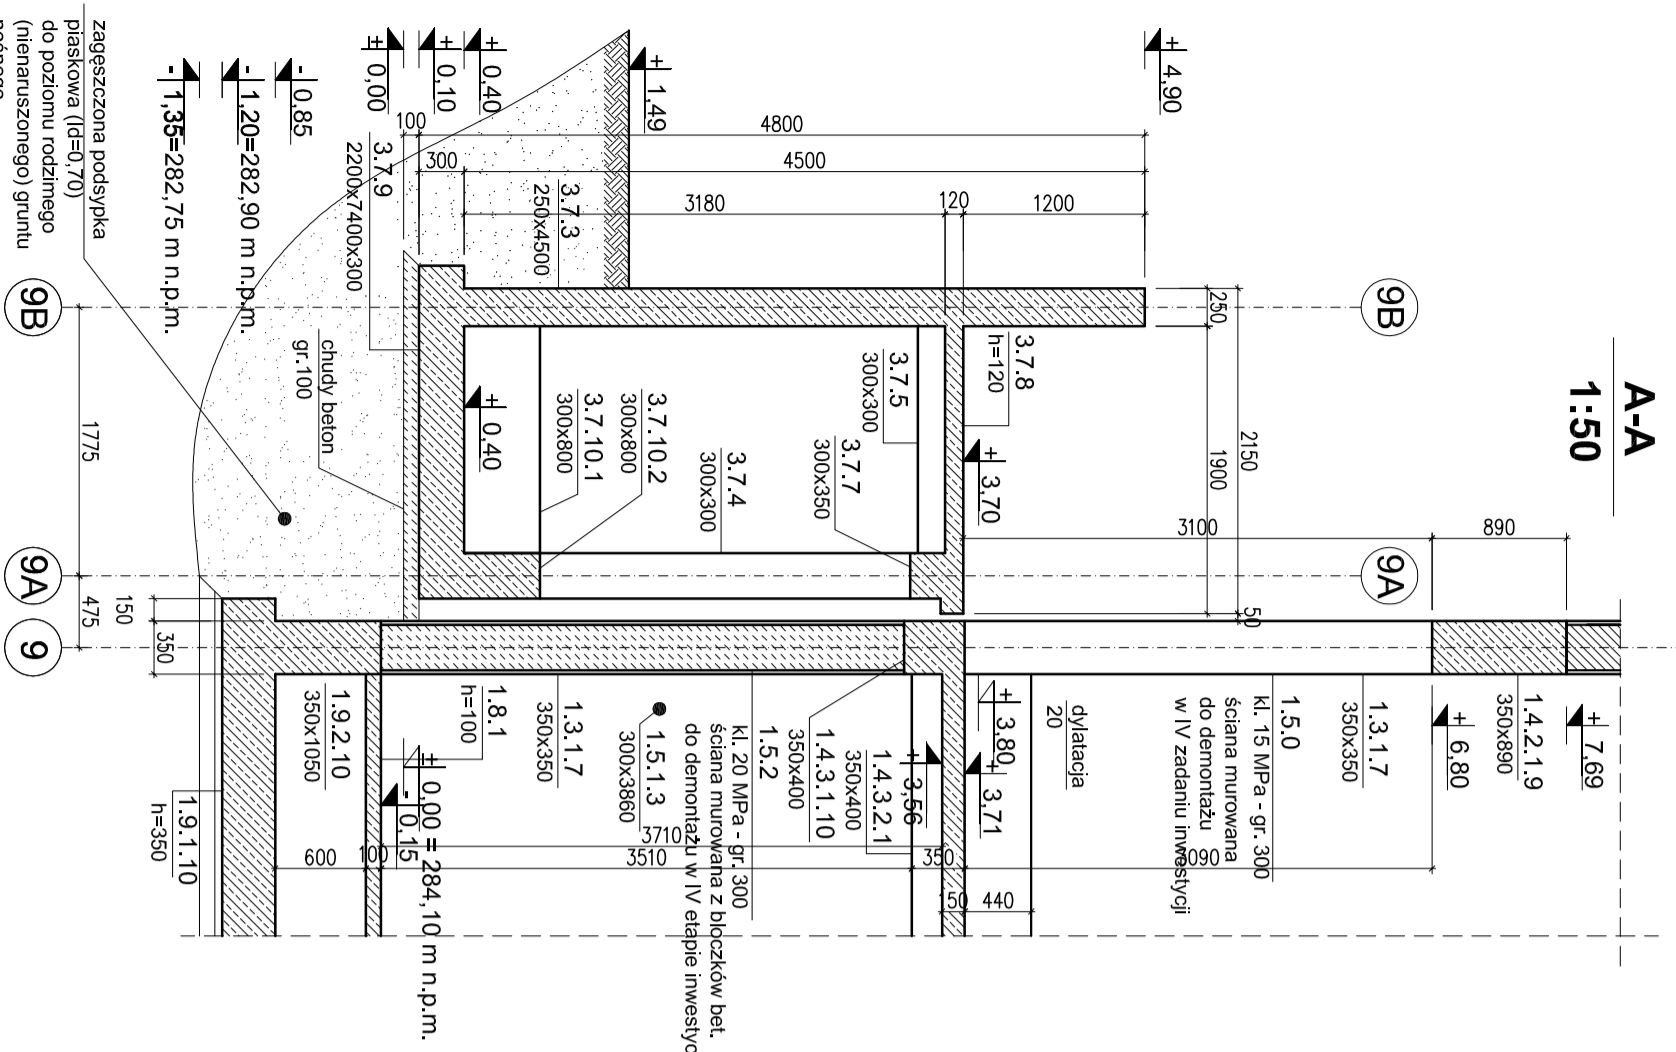

RZUT KONSTRUKCJI WEJŚCIA 3.7
SKALA 1:100

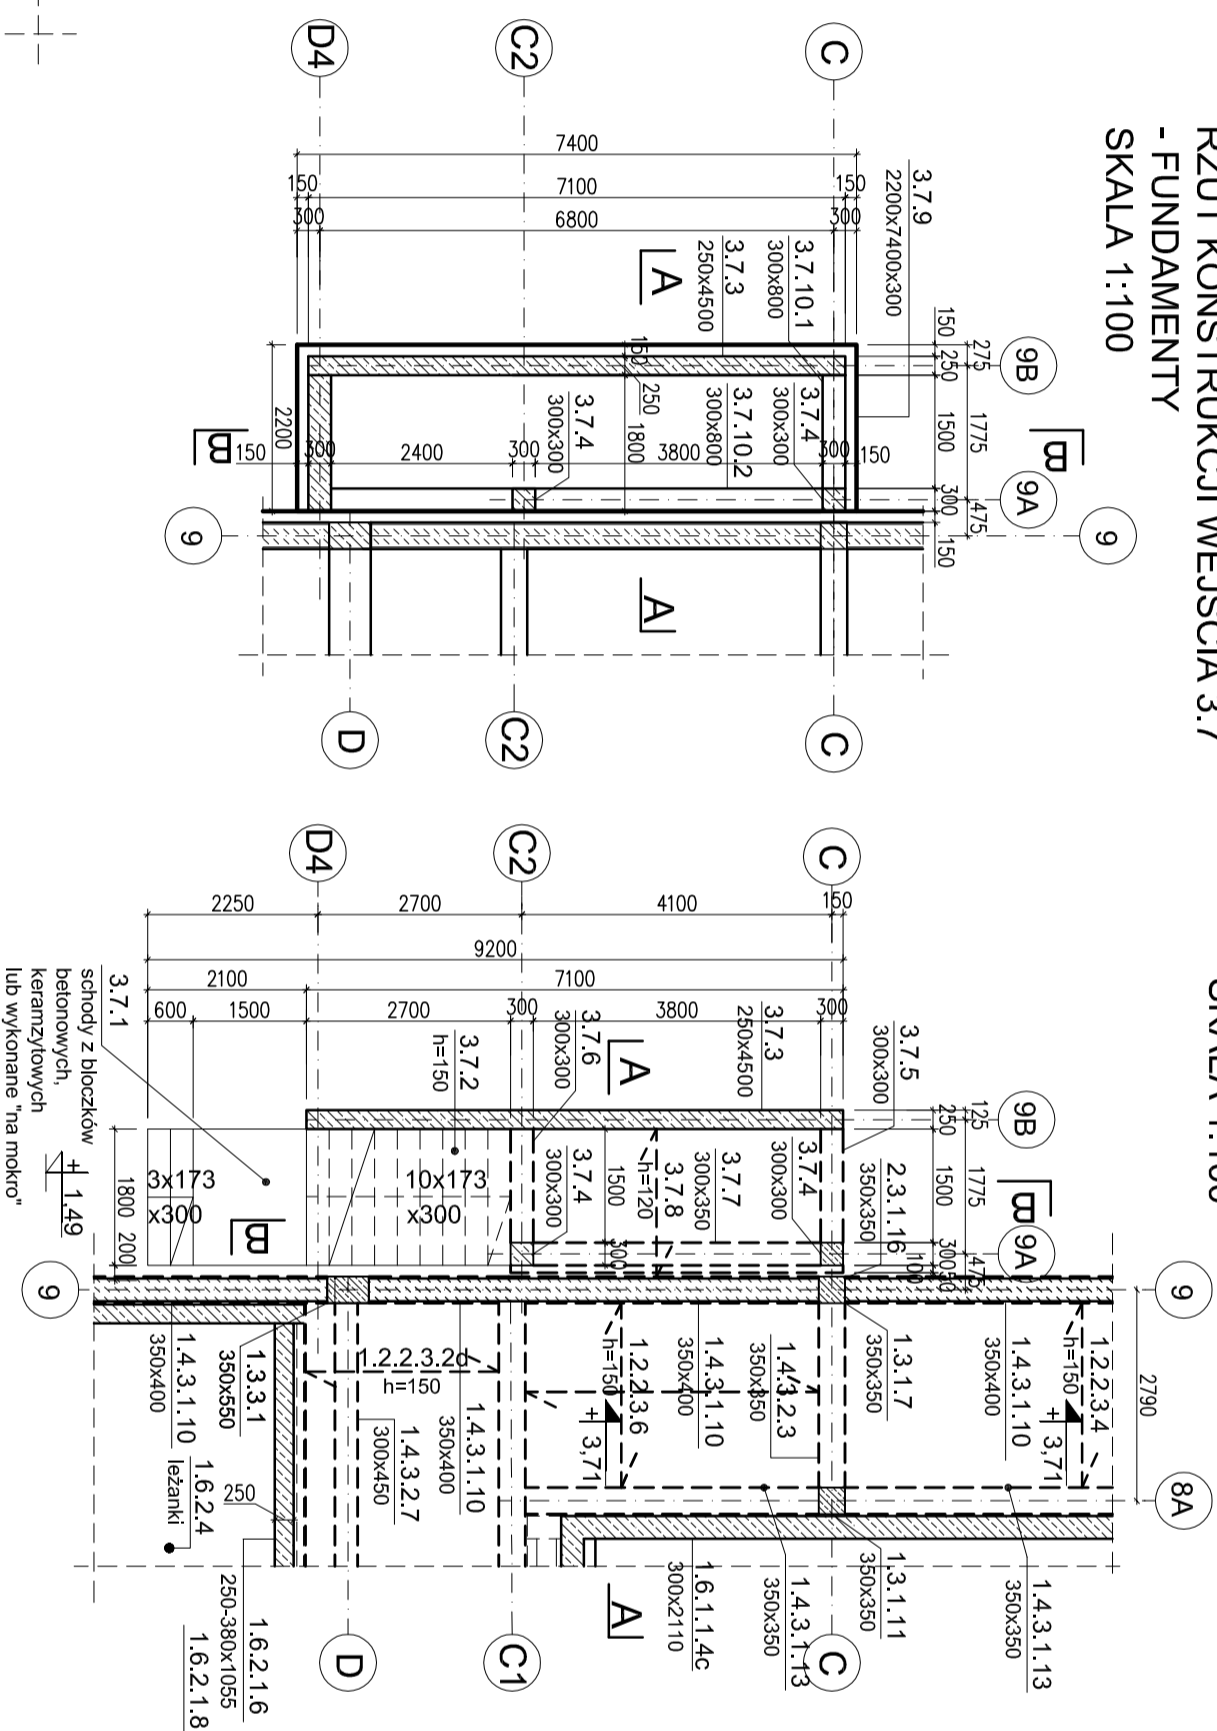

Powierzchnie stykające się gruntem
pokryć powłoką bitumiczną.

BETON B 25(C20/25)
STAL A-IIIIN (RB 500W)

PROJEKT WYKONAWCZY KONSTRUKCJI - ZADANIE II KONSTRUKCJA WEJŚCIA 3.7 - RYS. SZALUNKOWY			
Typ rysunku	Oznaczenie projektu	Kolejny nr rysunku	Strona
KT-284 PW	Stal	30	1
mgr inż. Michał PECHOTA		mgr inż. Michał PECHOTA	
mgr inż. Michał PECHOTA		mgr inż. Michał PECHOTA	
