
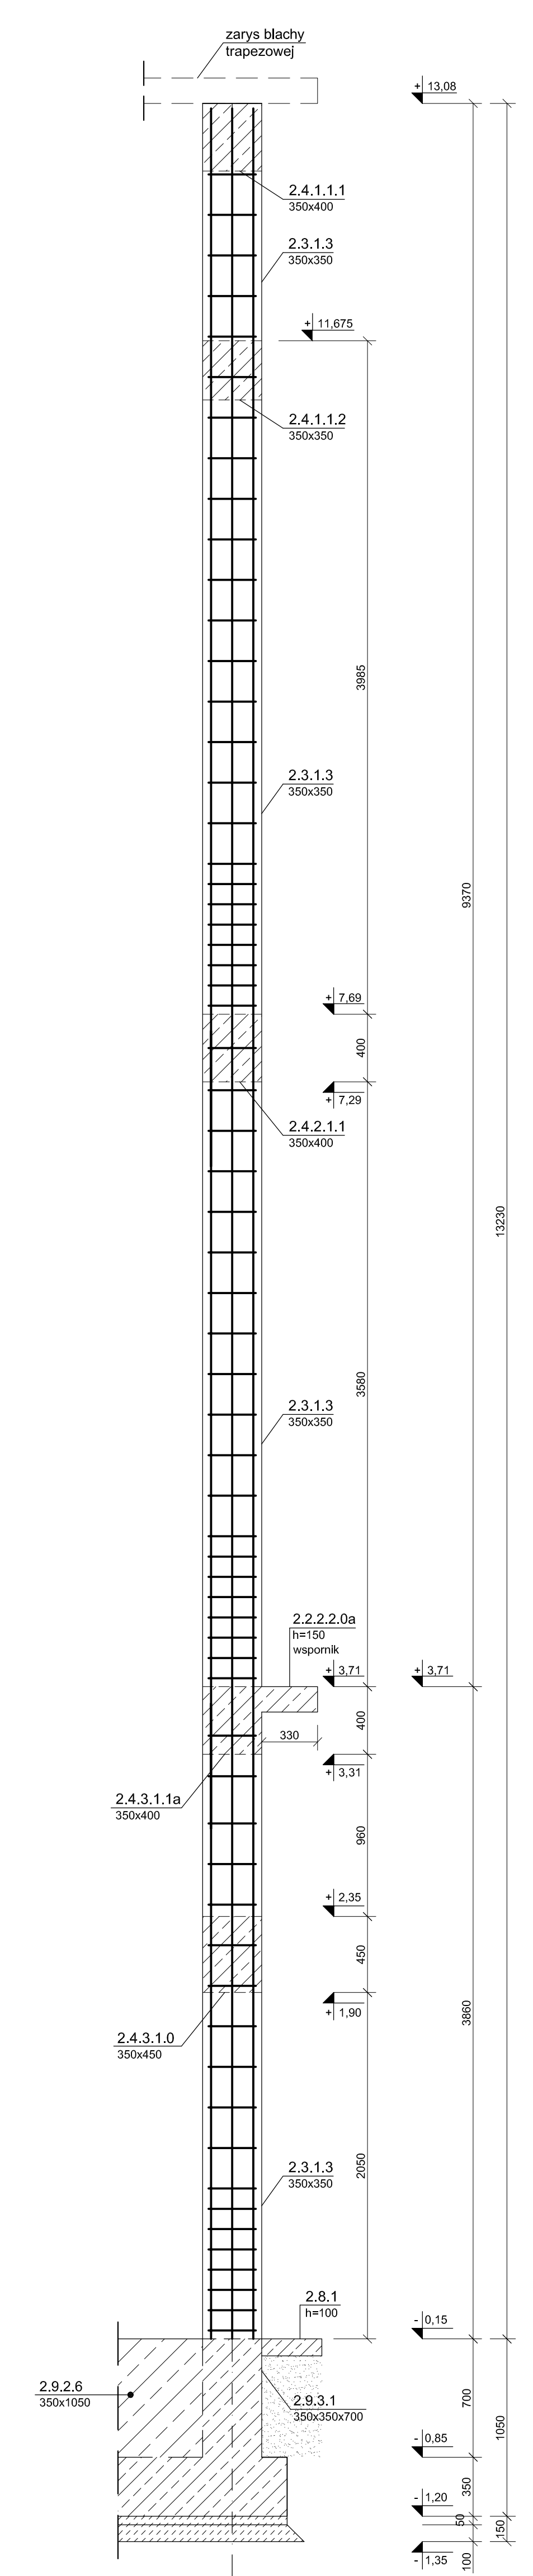


RAMA W OSI C  
SKALA 1:25

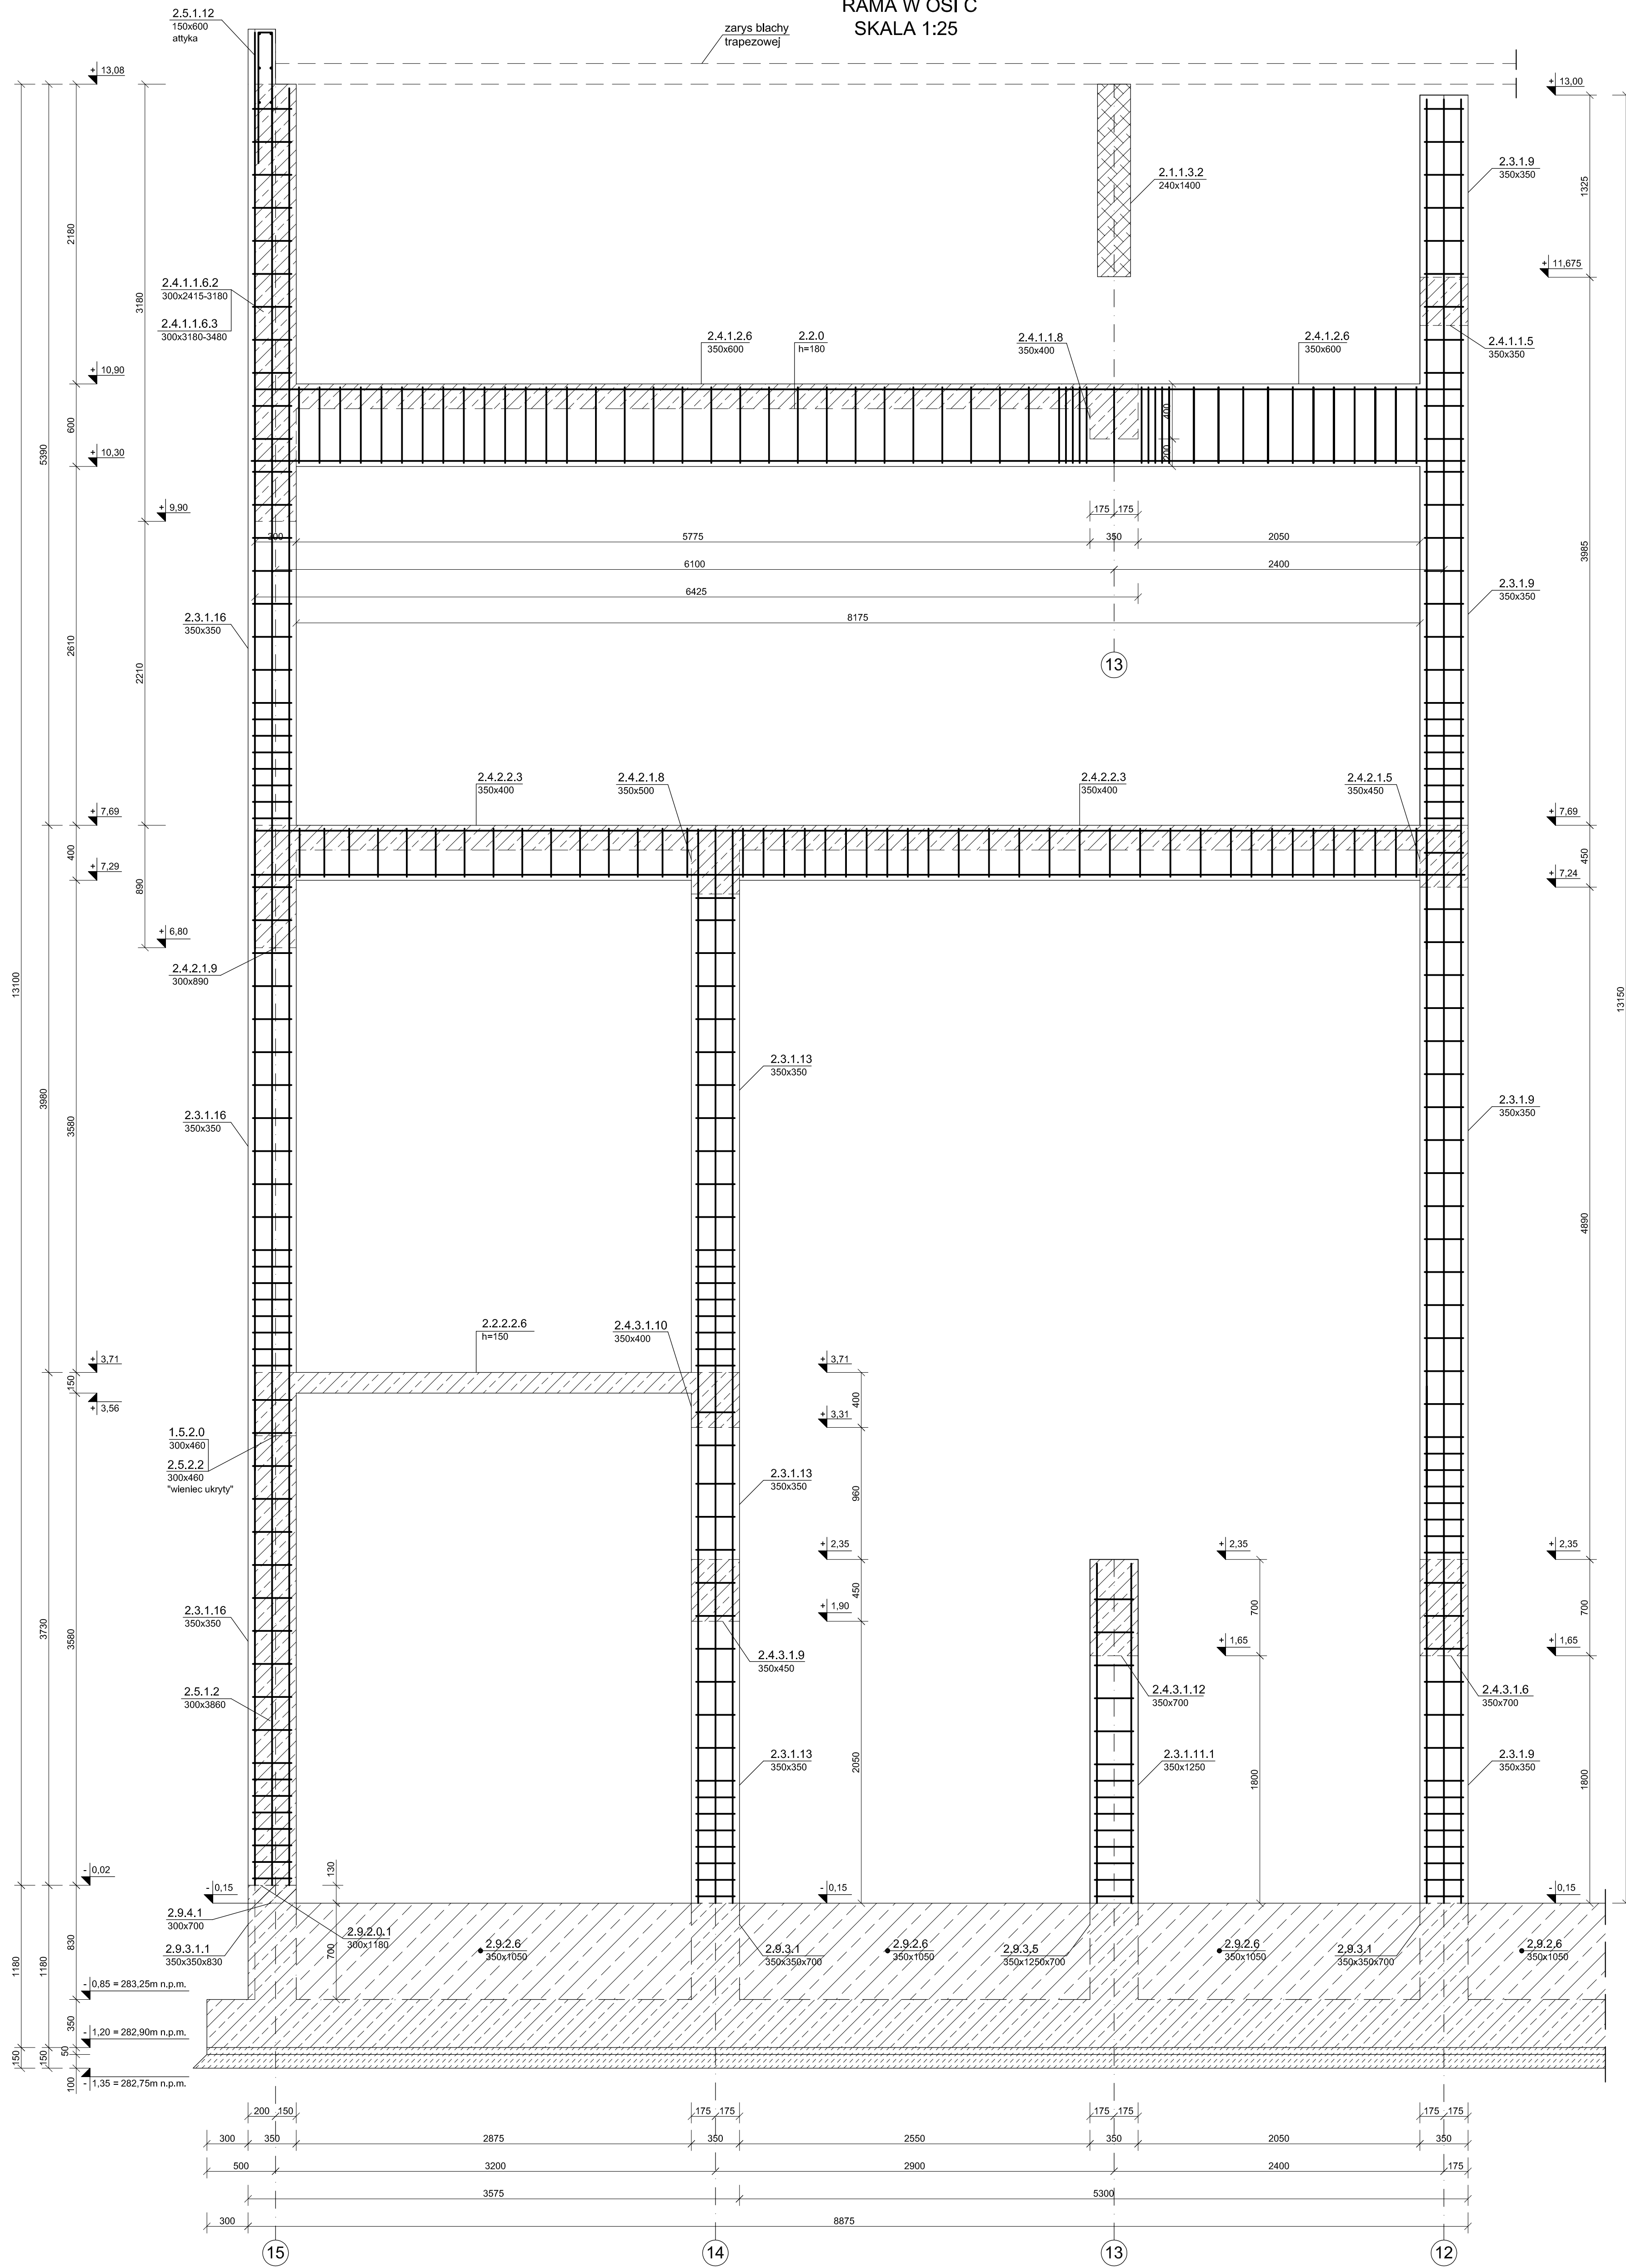

BETON C30/37 (B37) W8  
BETON C20/25 (B25)  
STAL A-IIIN (RB500W)

<b>mu</b>		"MWM" Sp. z o.o. Sp. K. GLIWICE Biuro Projektów ul. Grotzgera 35, 44-100 Gliwice tel/fax 032 279 05 48 e-mail: skuro@mwm.pl	
BUDOWA KRYTEGO BASENU W GLICHOLAZACH ul. Mieszka, Gliwice, Gmina: 44-123 1273, 1275, 12402, 1271, 1270, 1269, 1268, 12448, 12463, 1272, obręb Gliwiczki		GMINA GLICHOLAZY ul. RYNEK 15, 48-540 GLICHOLAZY	
Typ projektu: <b>PROJEKT WYKONAWCZY KONSTRUKCJI - ZADANIE IV</b> RAMA W OSI C			
Imię i nazwisko: mgr inż. Michał Pechota mgr inż. Michał Pechota mgr inż. Michał Pechota mgr inż. Michał Pechota	Imię i nazwisko: mgr inż. Michał Pechota mgr inż. Michał Pechota mgr inż. Michał Pechota mgr inż. Michał Pechota	Data: <b>06.2019</b>	Skala: <b>1:25</b>
WZROSCLOM PRAWO DO NIEZAJESTO WYKONANIA WYM. SP. Z O.O. SP. K. GLIWICE PUBLIKACJĄ, POWIĘZANIE I WSPRANIANIE ZAW. BEZ PISZELENIA ZŁOZY JEST ZABRONIONE			