


RAMA W OSI C0
SKALA 1:25

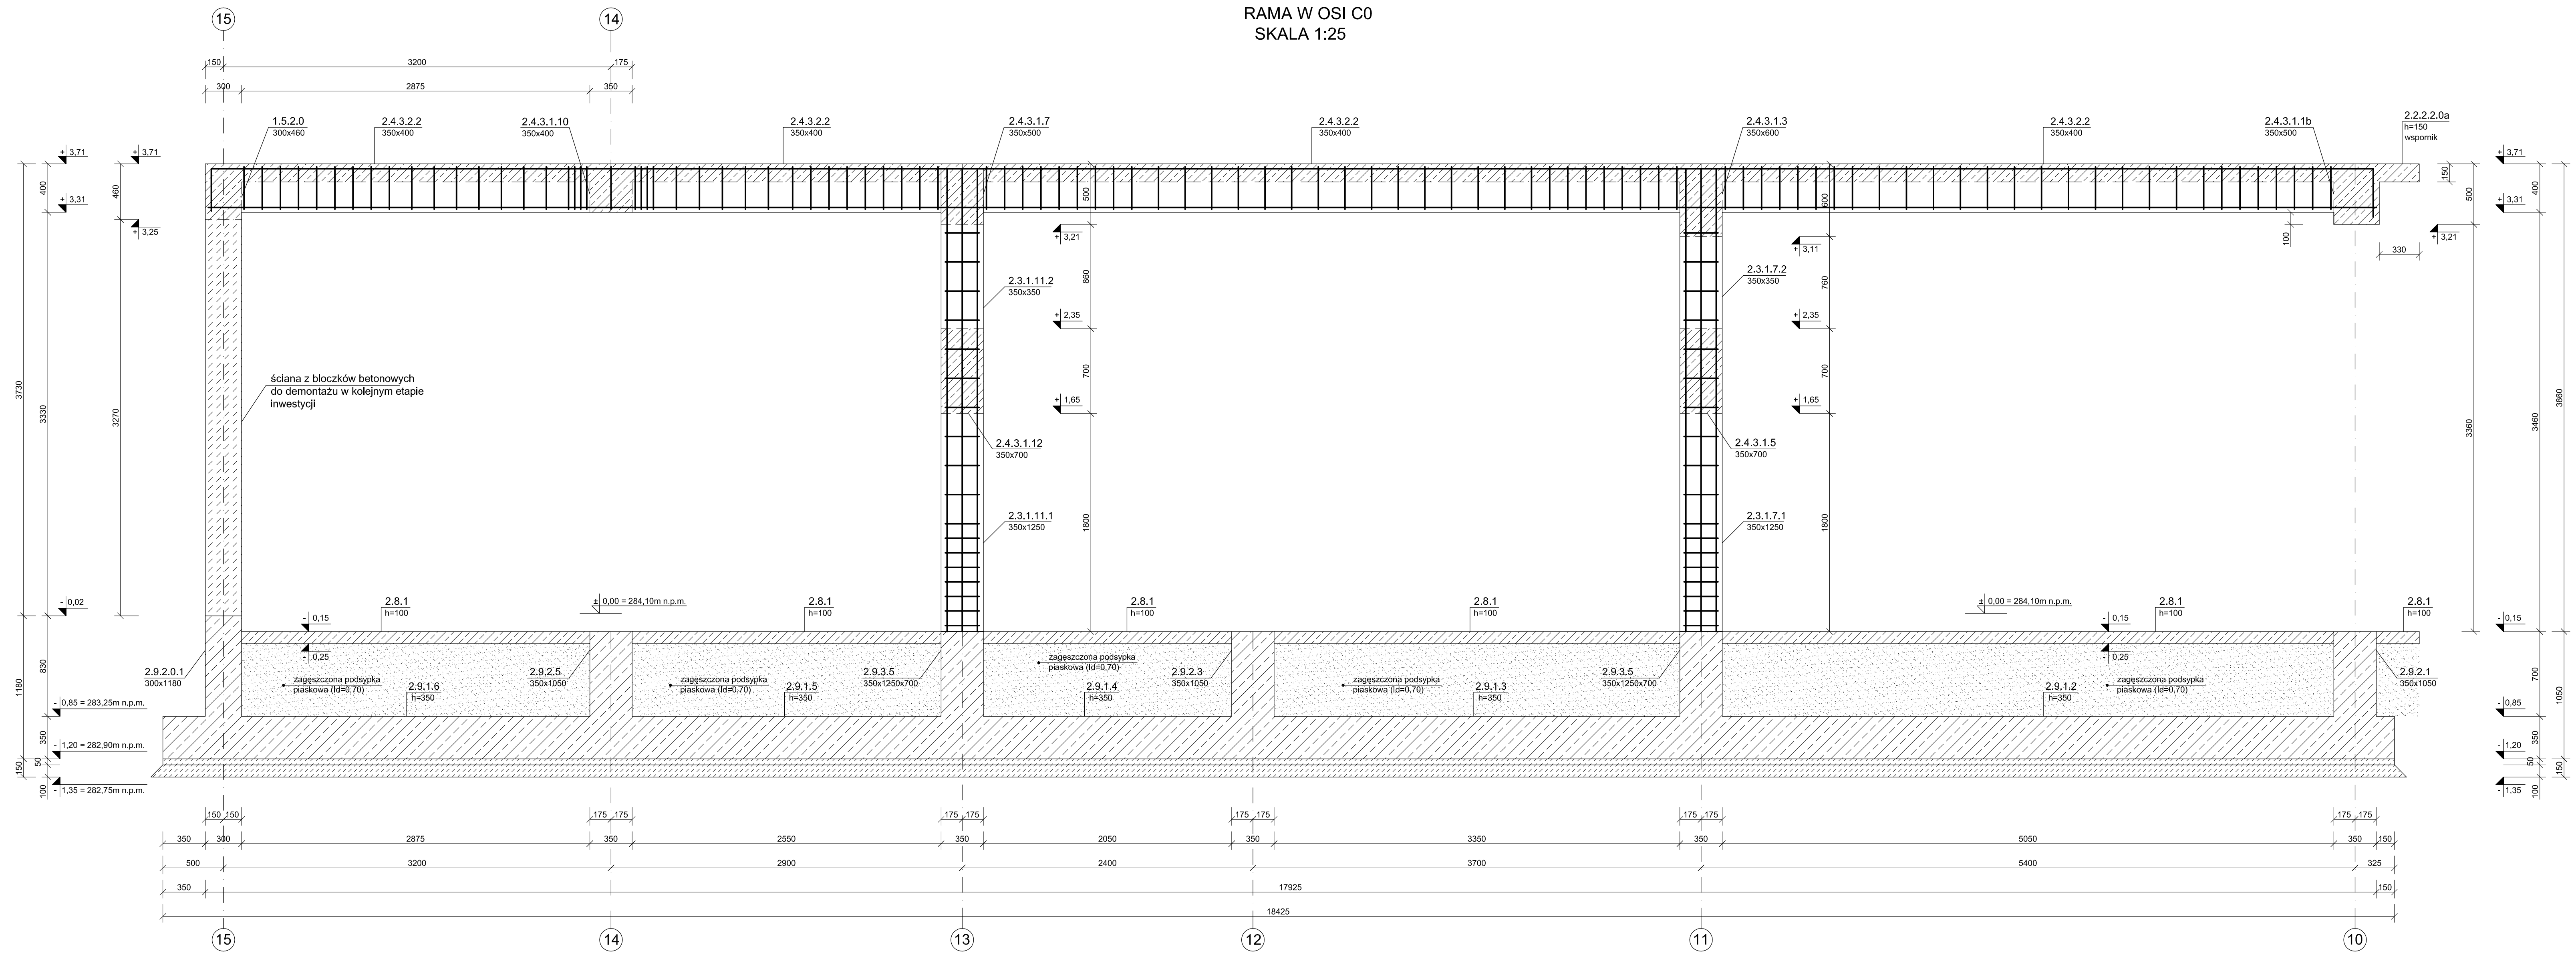

BETON C30/37 (B37) W8
BETON C20/25 (B25)
STAL A-IIIN (RB500W)

		"MWM" Sp. z o.o. Sp. K. GLIWICE Biuro Projektów ul. Grotgiera 35, 44-100 Gliwice tel/fax 032 279 05 48 e-mail: biuro@mwm.pl	
Budowa: BUDOWA KRYTEGO BASENU W GLUCHOŁAZACH ul. Minkoski, Glucholazy, 048816 (5273, 12321, 12372, 12402, 1271, 1276, 1288, 1289, 1234/8, 1246/3, 1272) obręb Glucholazy		Nazwa: GARDIA GLUCHOŁAZY UL. RYNEK 15, 48-340 GLUCHOŁAZY	
Tytuł projektu: PROJEKT WYKONAWCZY KONSTRUKCJI - ZADANIE IV RAMA W OSI C0			
Oznaczenie projektu: KT-284 PW KO 16.4 1			
Autor/Projektant: mgr inż. Michał PŁECHOTA mgr. bud. nr OPL.0045/PPOK/19		Data: 06.2019 Skala: 1:25	
WŁASOCIELEM PRYW. DO NINEJSZEGO RYSUNKU JEST PRZEDSIĘBIORSTWO "MWM" Sp. z o.o. Sp. K. w Gliwicach PUBLIKOWANIE, POWIELANIE I WPROWADZANIE ZMIAN BEZ POZWOLENIA ZOSTAJĄCE JEST ZABRONIONE			