


RAMA W OSI D
SKALA 1:25

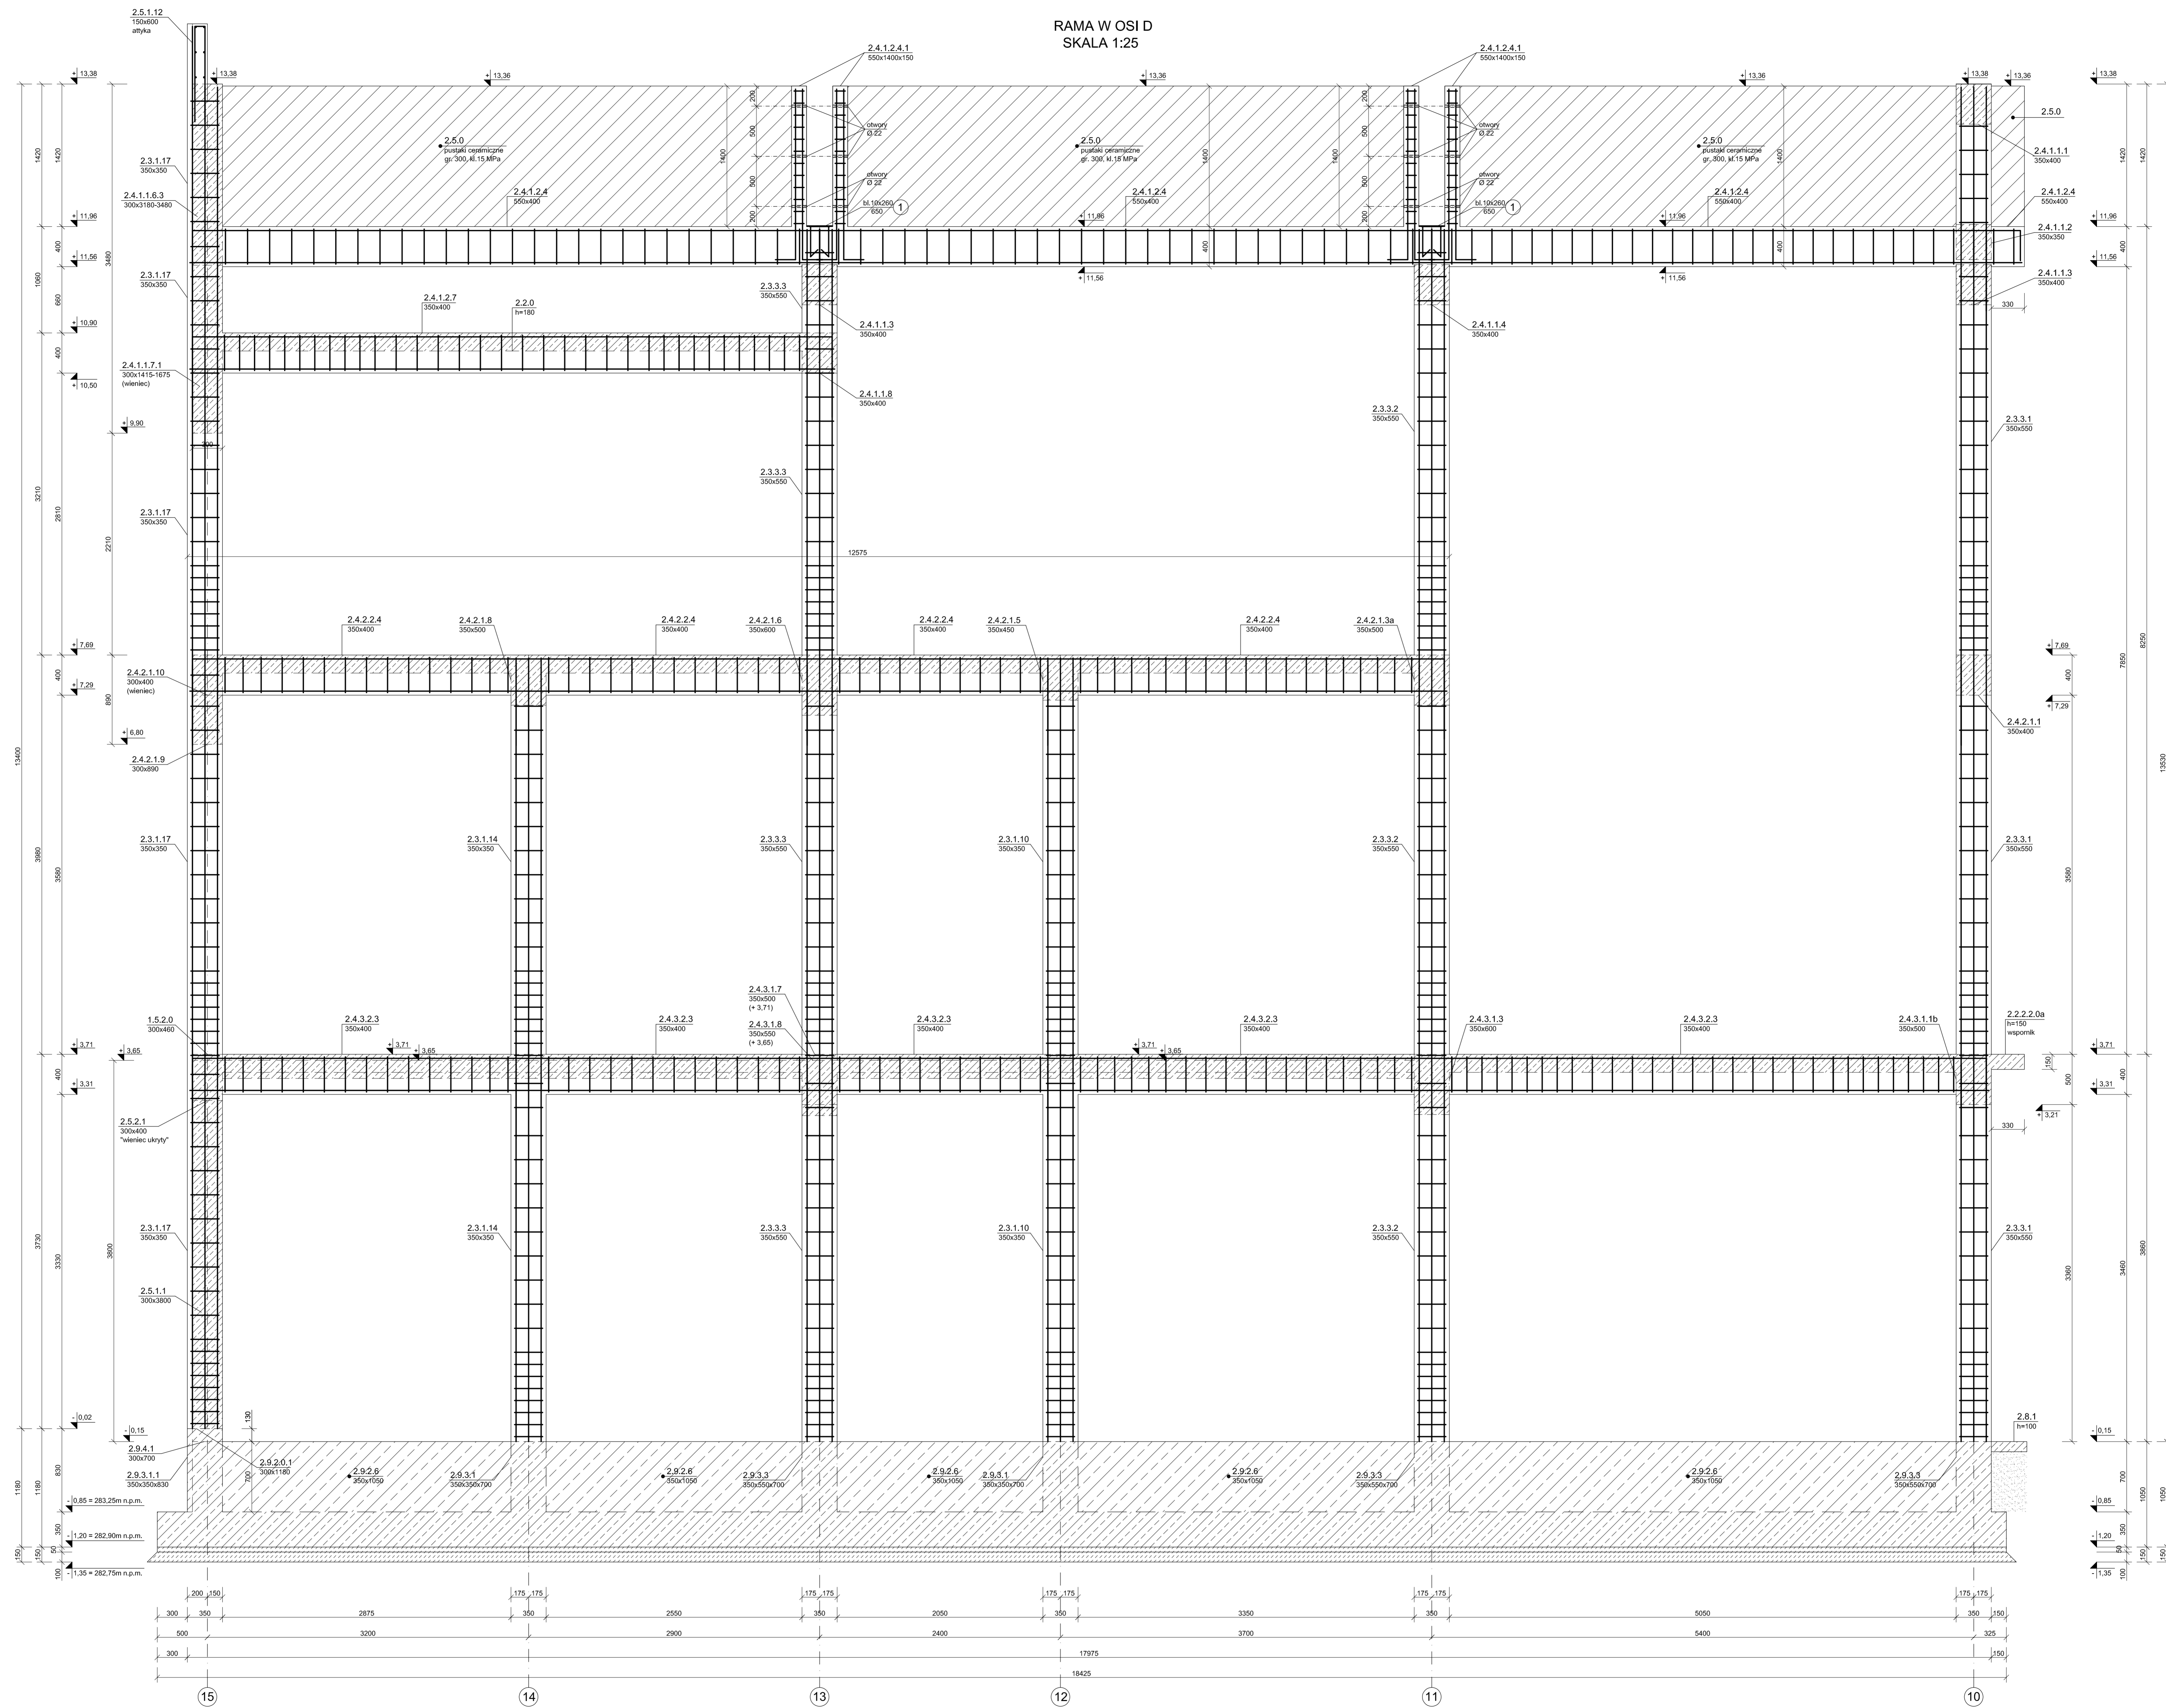

BETON C30/37 (B37) W8
BETON C20/25 (B25)
STAL A-IIIIN (RB500W)

nva BUDOWLANI WYKONAWCZY W OLSZTYNIE ul. Mickiewicza 60, 01-400 Olsztyn, tel. 011 22 12 21 12, fax 011 22 12 21 02, e-mail: biuro@nva.pl		"MWM" Sp. z o.o. Sp. K. GŁIWICE Biuro Projektów ul. Gontęgra 35, 44-100 Gliwice tel. 032 270 05 48, e-mail: biuro@mwmm.pl	
Projektant: mgr inż. Mikołaj PIĘCHOTA		Projektant: mgr inż. Mikołaj PIĘCHOTA	
Inżynier: mgr inż. Mikołaj PIĘCHOTA		Inżynier: mgr inż. Mikołaj PIĘCHOTA	
Zaopiniował: mgr inż. Mikołaj PIĘCHOTA		Zaopiniował: mgr inż. Mikołaj PIĘCHOTA	
Data: 06.2019		Data: 06.2019	
Skala: 1:25		Skala: 1:25	